

PROMOCIÓ DE 16 HABITATGES, 1 LOCAL COMERCIAL, 1 LOCAL PER A EQUIPAMENT I APARCAMENT AL CARRER SANFELIU 96, DE L'HOSPITALET DE LLOBREGAT


OCTUBRE 2019

Soluciones


FEM CIUTAT  
COOPERATIVA D'HABITATGES



PLANTA SOTERRANI -1 DIN A3 E=1:150

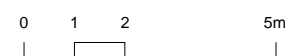


AQUEST PLÀNOL ÉS SUSCEPTIBLE DE MODIFICACIONS PER MOTIU TÈCNIC DURANT LA SEVA EXECUCIÓ. EL MOBILIARI ÉS ORIENTATIU PER A LA JUSTIFICACIÓ FUNCIONAL DE L'ESPAI

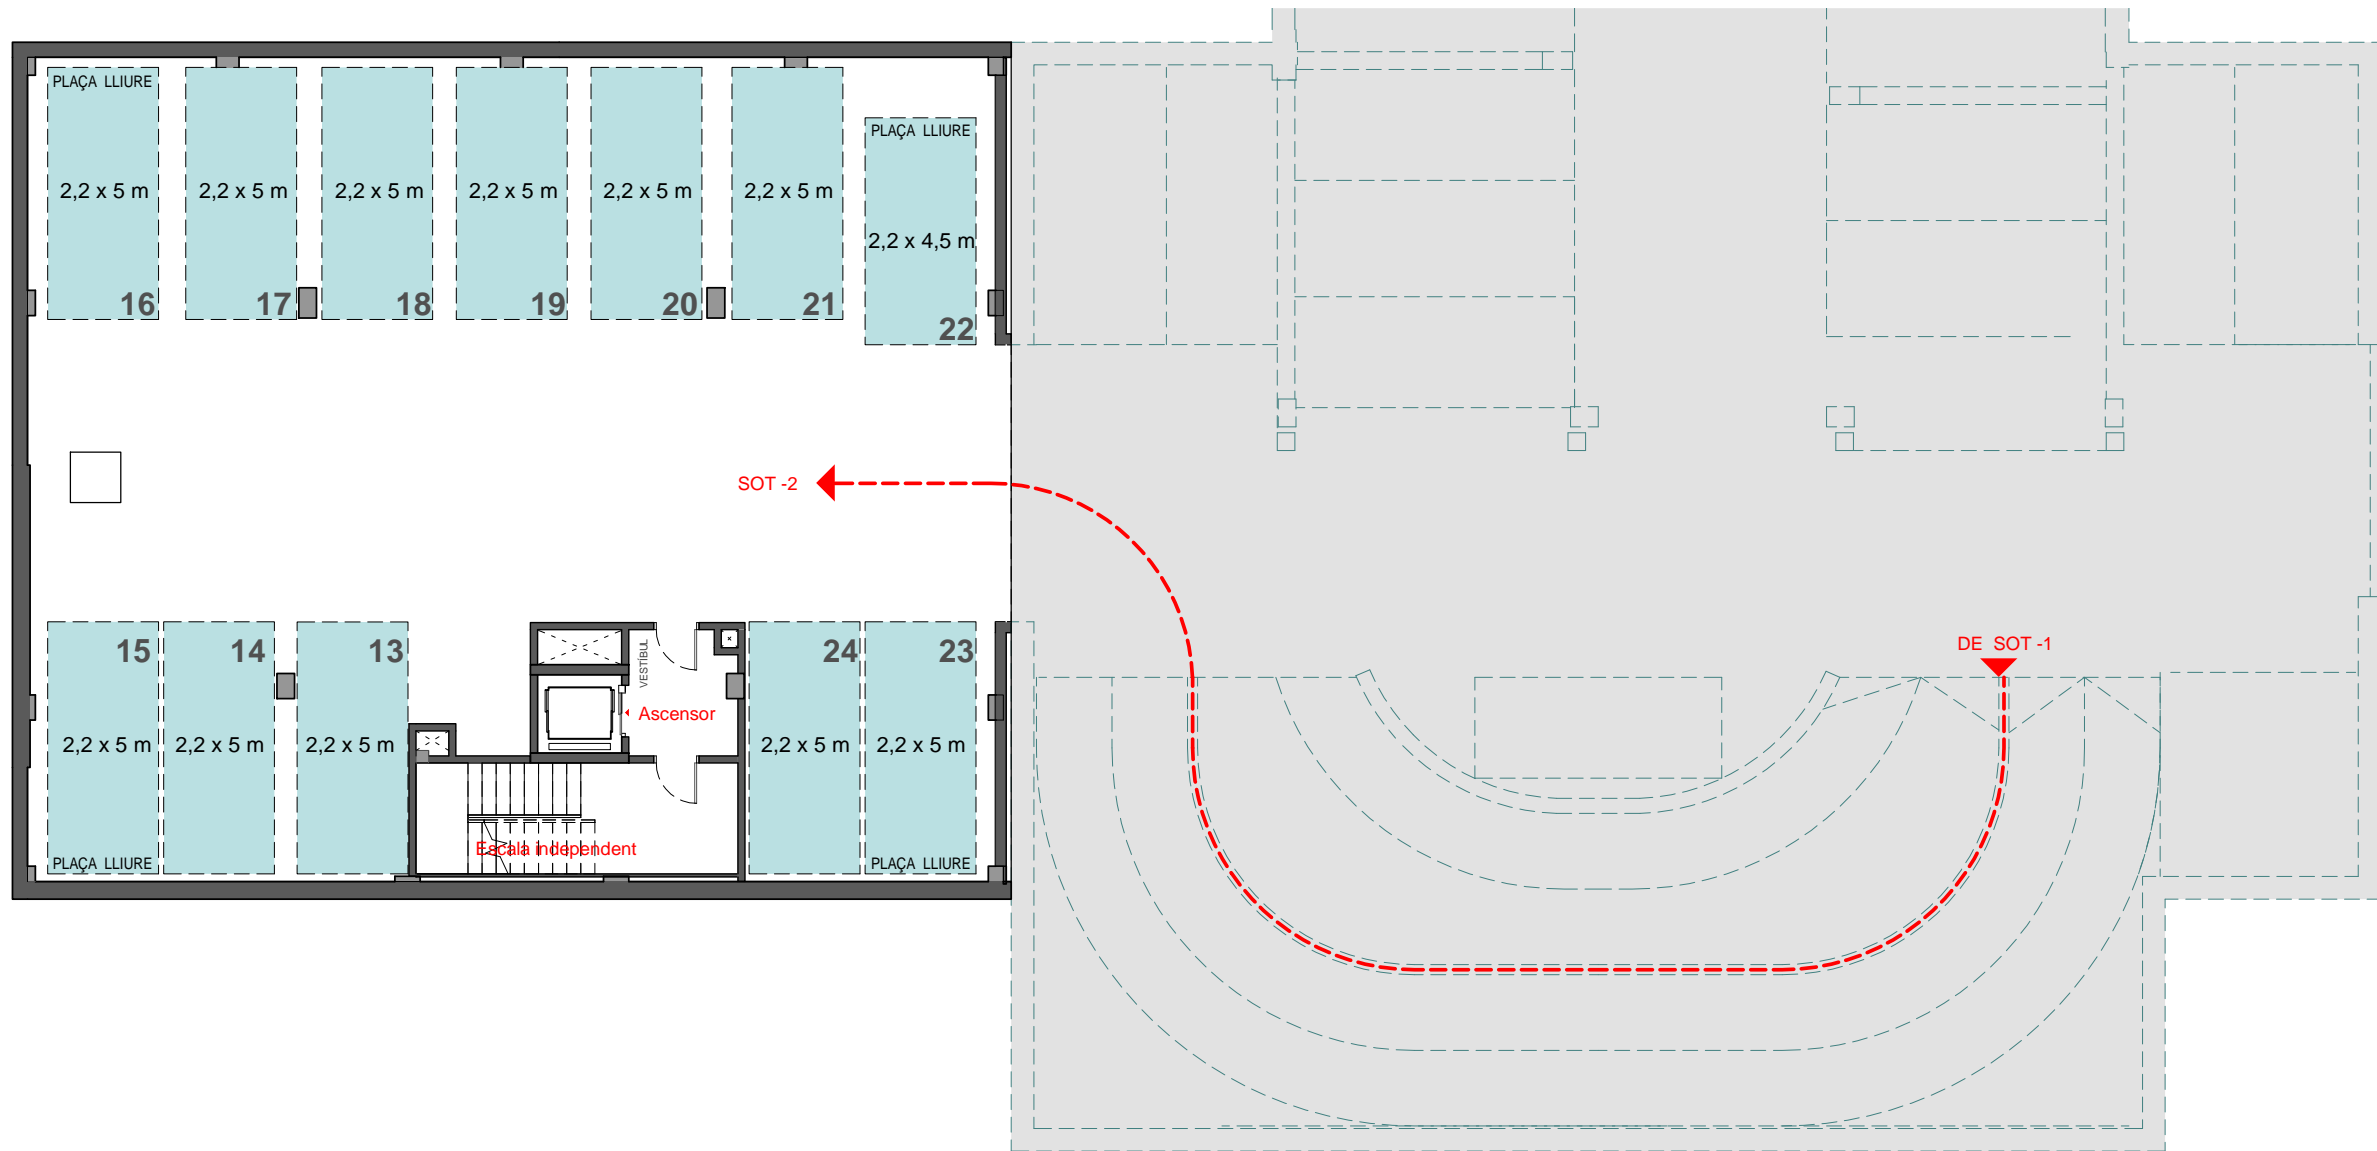

RAMPES D'ACCÉS  
DE L'APARCAMENT  
DE L'EDIFICI VEÍ

CARRER SANFELIU

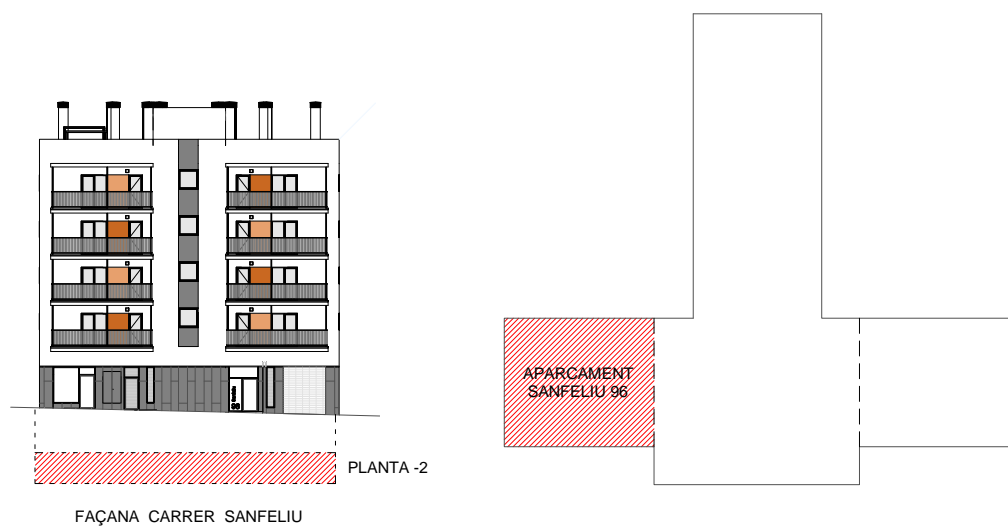

PROMOCIÓ DE 16 HABITATGES, 1 LOCAL  
COMERCIAL, 1 LOCAL PER A EQUIPAMENT I  
APARCAMENT AL CARRER SANFELIU 96,  
DE L'HOSPITALET DE LLOBREGAT


OCTUBRE 2019

Soluciones

FEM CIUTAT  
COOPERATIVA D'HABITATGES



PLANTA SOTERRANI -2 DIN A3 E=1:150

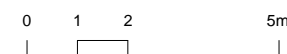

AQUEST PLÀNOL ÉS SUSCEPTIBLE DE MODIFICACIONS PER MOTIUS TÈCNICS DURANT LA SEVA EXECUCIÓ.  
EL MOBILIARI ÉS ORIENTATIU PER A LA JUSTIFICACIÓ FUNCIONAL DE L'ESPAI