

LLEGGENDA

- NV** NEVERA
- RP** RENTAPLATS
- RD** RENTADORA
- AC/CA** ACUMULADOR SOLAR / CALDERA (en columna)




- HPO
- HPC

Edifici A, 1r 3a

Peça		Superfície útil	Superfície Computable
SUPERFÍCIES INTERIORS			
E-M-C	ESTAR - MENJADOR-CUINA	35,19	35,19
H1	HABITACIÓ 1	12,39	12,39
H2	HABITACIÓ 2	8,29	8,29
H3	HABITACIÓ 3	7,14	7,14
CH1	CAMBRA HIGIÈNICA 1	3,72	3,72
CH2	CAMBRA HIGIÈNICA 2	3,00	3,00
AP	REBEDOR	3,56	3,56
AP	PASSADÍS - DISTRIBUÏDOR	3,15	3,15
TOTAL	TOTAL ÚTIL INTERIOR	76,44	76,44
SUPERFÍCIES EXTERIORS			
T	TERRASSA	7,44	3,72
TOTAL	TOTAL EXTERIOR	7,44	3,72
TOTAL	TOTAL ÚTIL HABITATGE	83,88	80,16
SUPERFÍCIE EXTERIOR NO COMPUTADA			

NOTA: Les superfícies exteriors (balcons, terrasses, safareigs...) computaran com a superfície útil en un 50% sense ultrassar el límit del 10% de la superfície útil interior de l'habitatge.

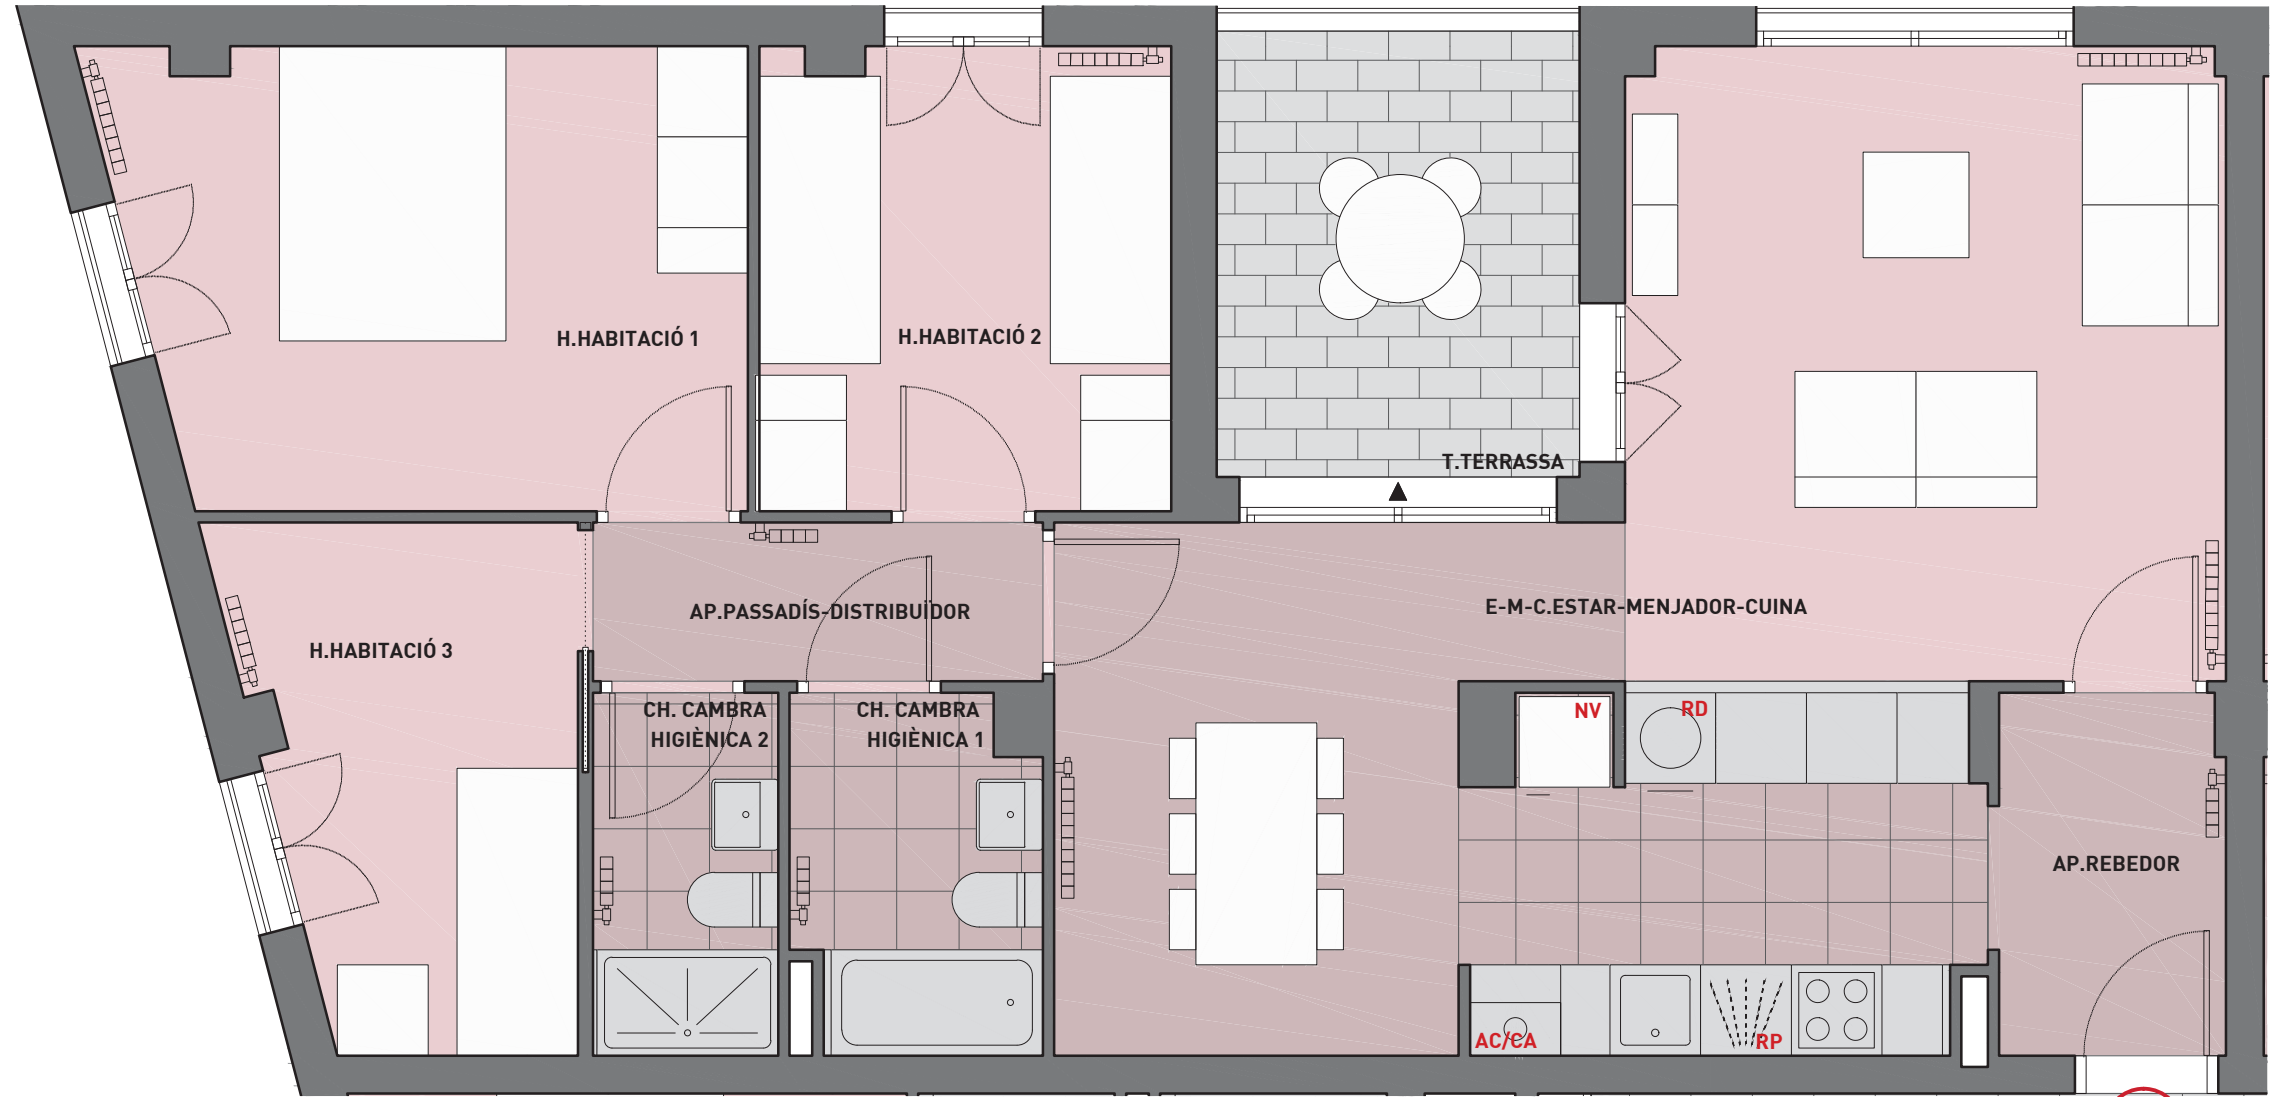

07

