


LLEGENDA




- NV** NEVERA
- RP** RENTAPLATS
- RD** RENTADORA
- AC/CA** ACUMULADOR SOLAR / CALDERA (en columna)

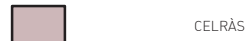

**Edifici B, escala 1
bloc superior, Àtic 1a**


Peça		Superfície útil	Superfície Computable
SUPERFÍCIES INTERIORS			
E-M-C	ESTAR - MENJADOR - CUINA	21,85	21,85
H1	HABITACIÓ 1	10,38	10,38
H2	HABITACIÓ 2	7,62	7,62
CH	CAMBRA HIGIÈNICA	3,17	3,17
AP	REBEDOR	3,12	3,12
TOTAL	TOTAL ÚTIL INTERIOR	46,14	46,14
SUPERFÍCIES EXTERIORS			
T	TERRASSA	19,58	4,61
TOTAL	TOTAL EXTERIOR	19,58	4,61
TOTAL	TOTAL ÚTIL HABITATGE	65,72	50,75
SUPERFÍCIE EXTERIOR NO COMPUTADA		10,36	

NOTA: Les superfícies exteriors (balcons, terrasses, safareigs...) computaran com a superfície útil en un 50% sense ultrapassar el límit del 10% de la superfície útil interior de l'habitatge.

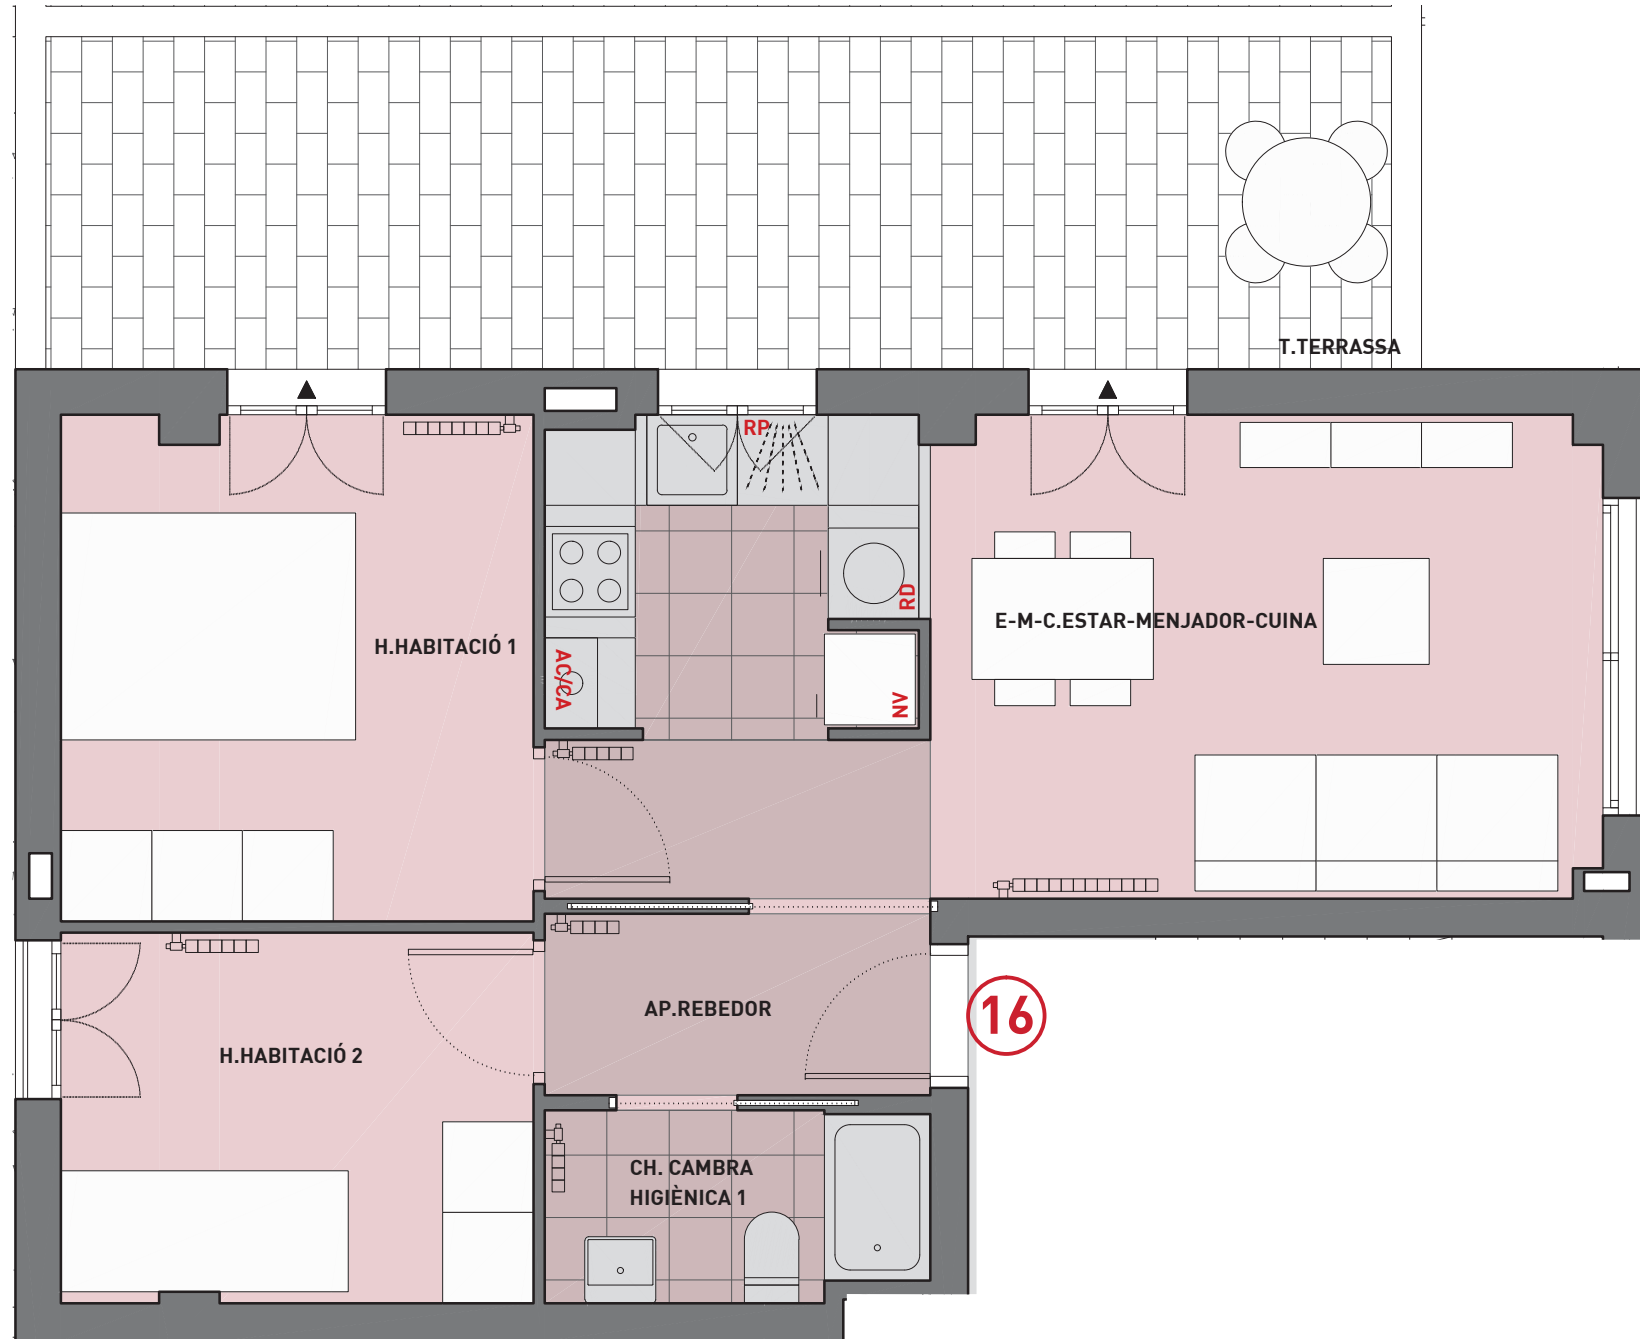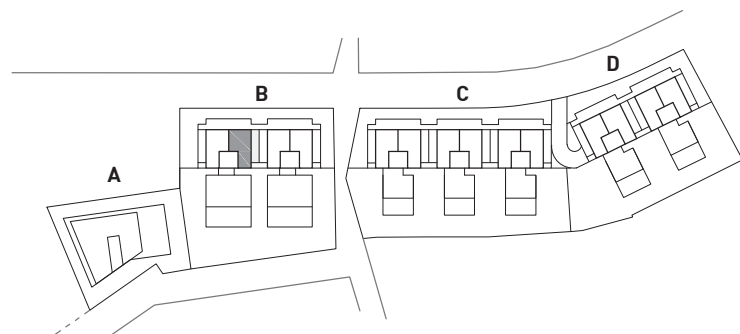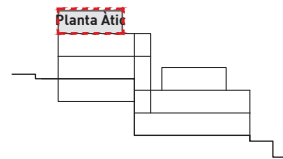

**Edifici B, escala 1
bloc superior, Àtic 1a**

E:1/50 (format DIN A3)

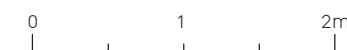

AQUEST PLÀNOL ÉS SUSCEPTIBLE DE MODIFICACIONS PER MOTIUS TÈCNICS DURANT LA SEVA EXECUCIÓ. EL MOBILIARI ÉS ORIENTATIU PER LA JUSTIFICACIÓ FUNCIONAL DE L'ESPAI.