


LLEGGENDA



- NV NEVERA
- RP RENTAPLATS
- RD RENTADORA
- AC/CA ACUMULADOR SOLAR / CALDERA (en columna)

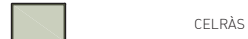


Edifici B, escala 1  
bloc inferior, Baixos 2a

Peça		Superfície útil	Superfície Computable
<b>SUPERFÍCIES INTERIORS</b>			
C	CUINA	8,18	8,18
E-M	ESTAR - MENJADOR	21,70	21,70
H1	HABITACIÓ 1	10,16	10,16
H2	HABITACIÓ 2	9,44	9,44
H2	HABITACIÓ 3	8,04	8,04
CH1	CAMBRA HIGIÈNICA 1	3,98	3,98
CH2	CAMBRA HIGIÈNICA 2	3,07	3,07
AP	REBEDOR	5,50	5,50
AP	PASSADÍS - DISTRIBUÏDOR	3,78	3,78
<b>TOTAL</b>	<b>TOTAL ÚTIL INTERIOR</b>	<b>73,85</b>	<b>73,85</b>
<b>SUPERFÍCIES EXTERIORS</b>			
T	TERRASSA	4,33	2,17
P	PATI	107,35	5,22
<b>TOTAL</b>	<b>TOTAL EXTERIOR</b>	<b>111,68</b>	<b>7,39</b>
<b>TOTAL</b>	<b>TOTAL ÚTIL HABITATGE</b>	<b>185,53</b>	<b>81,24</b>
<b>SUPERFÍCIE EXTERIOR NO COMPUTADA</b>		<b>96,91</b>	


NOTA: Les superfícies exteriors (balcons, terrasses, safareigs...) computaran com a superfície útil en un 50% sense ultrapassar el límit del 10% de la superfície útil interior de l'habitatge.

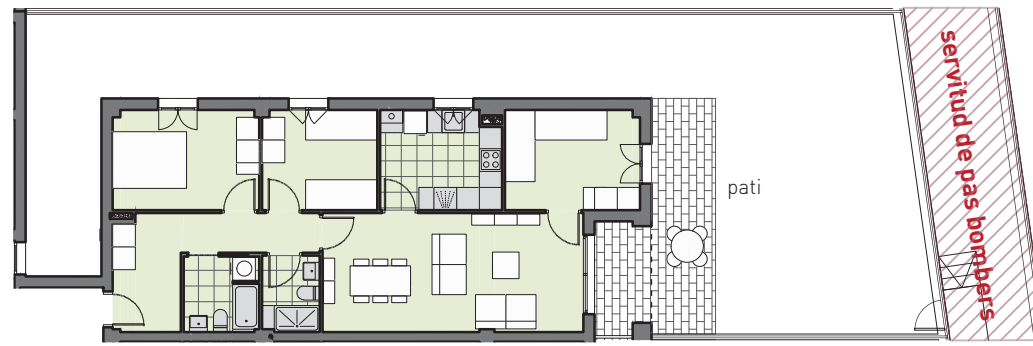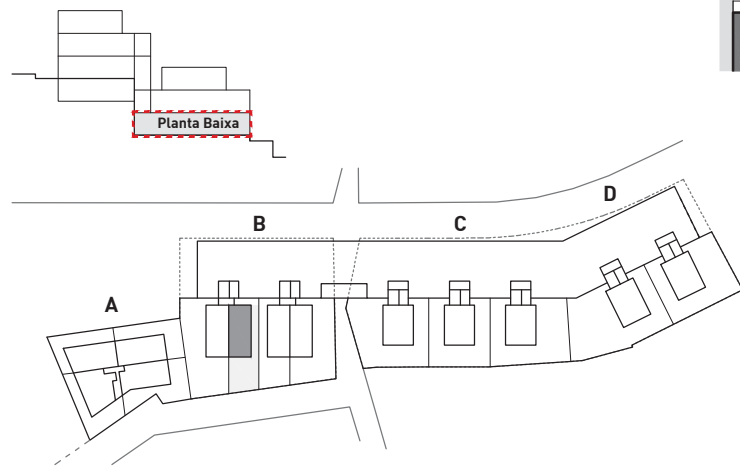

PLANTA 1/200. Habitatge i pati

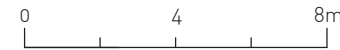

- HPO
- HPC

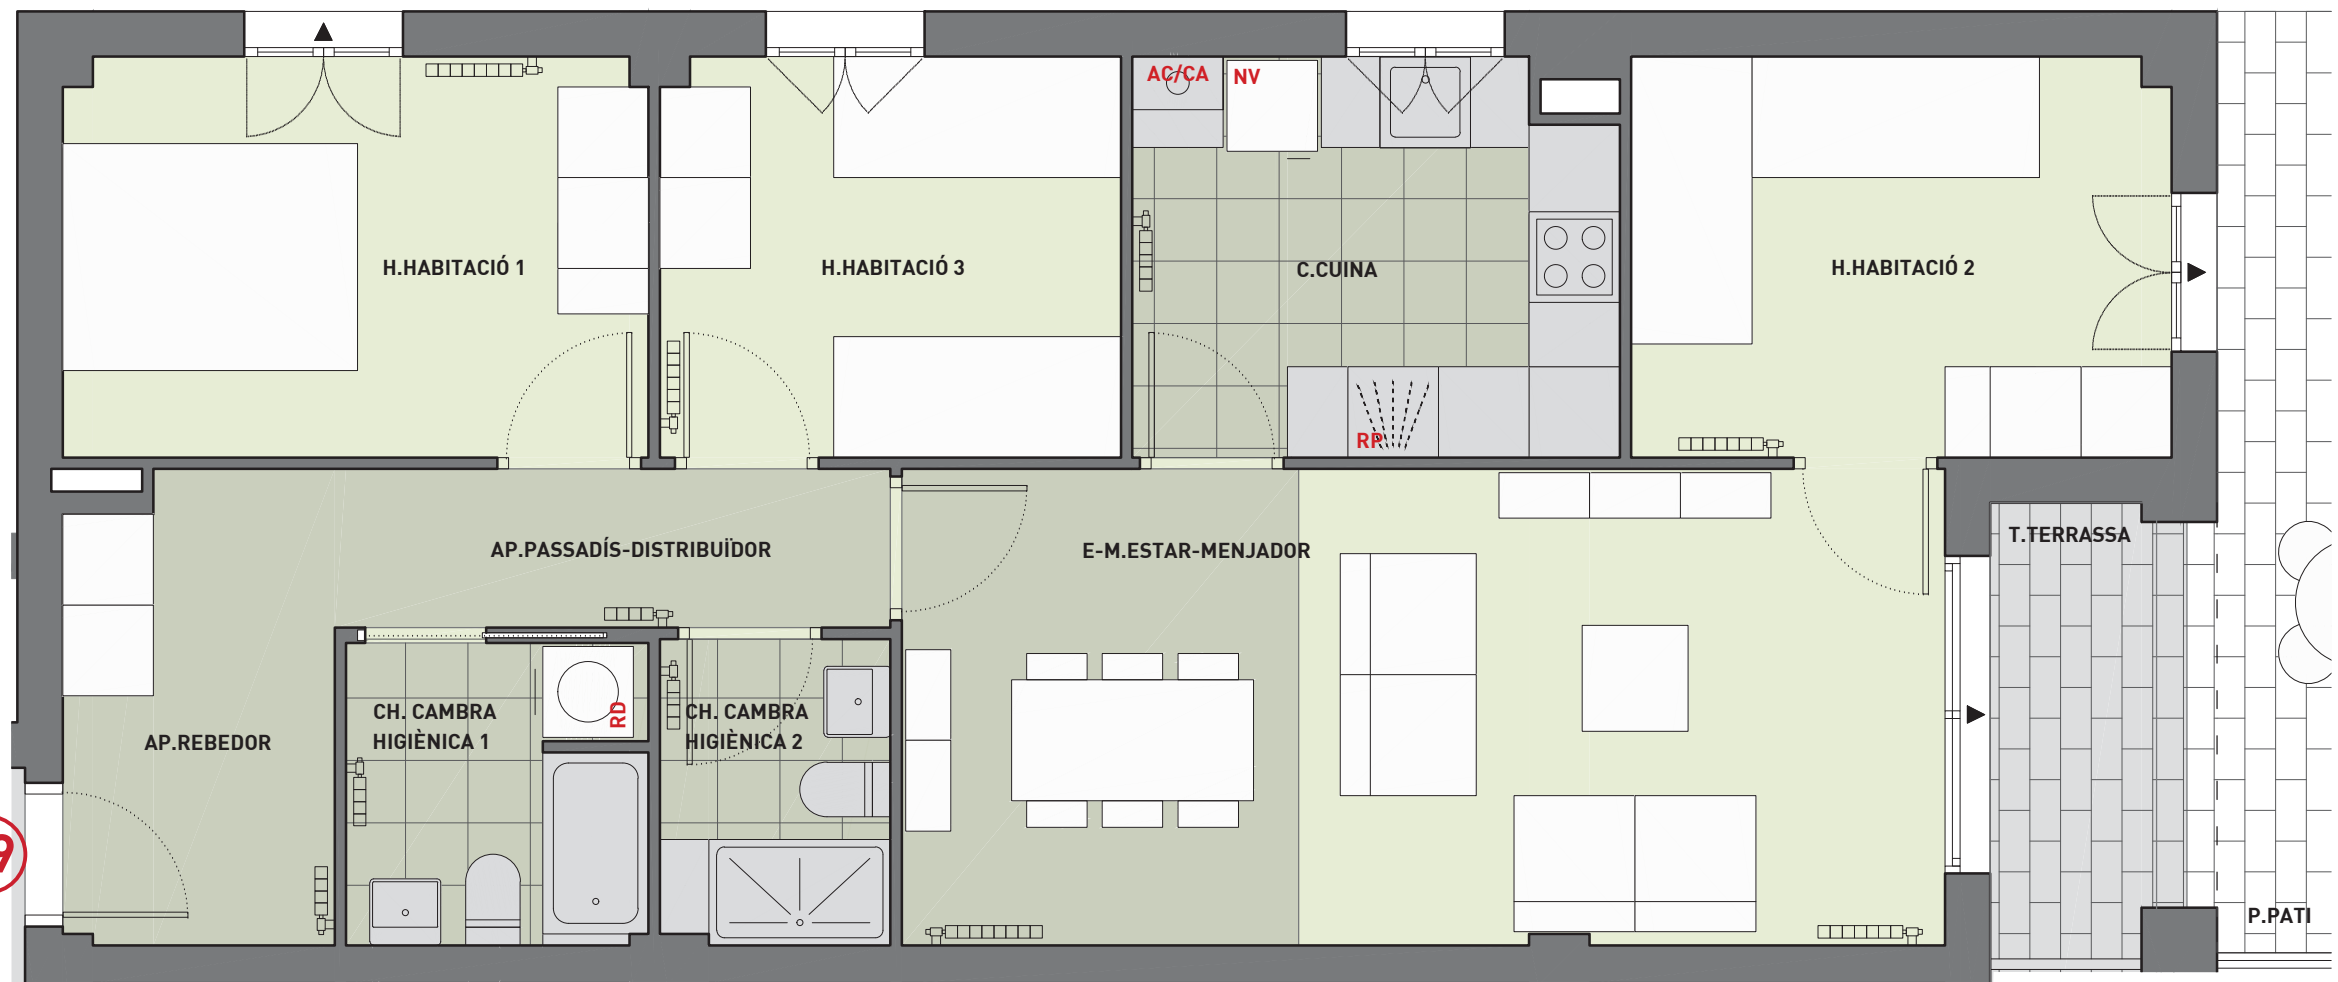

19

