

LLEGENDA

- NV** NEVERA
- RP** RENTAPLATS
- RD** RENTADORA
- AC/CA** ACUMULADOR SOLAR / CALDERA (en columna)






- HPO
- HPC


**Edifici C, escala 2
bloc superior, 1r 1a**

Peça	Superfície útil	Superfície Computable
SUPERFÍCIES INTERIORS		
C	CUINA	11,64
E-M	ESTAR - MENJADOR	25,04
H1	HABITACIÓ 1	10,36
H2	HABITACIÓ 2	9,12
H3	HABITACIÓ 3	8,66
CH1	CAMBRA HIGIÈNICA 1	3,67
CH2	CAMBRA HIGIÈNICA 2	3,16
AP	REBEDOR	5,38
AP	PASSADÍS - DISTRIBUÏDOR	2,67
AP	PASSADÍS - DISTRIBUÏDOR	2,67
TOTAL	TOTAL ÚTIL INTERIOR	82,37
SUPERFÍCIES EXTERIORS		
T	TERRASSA	7,88
TOTAL	TOTAL EXTERIOR	3,94
TOTAL	TOTAL ÚTIL HABITATGE	90,25
SUPERFÍCIE EXTERIOR NO COMPUTADA		

NOTA: Les superfícies exteriors (balcons, terrasses, safareigs...) computaran com a superfície útil en un 50% sense ultrapassar el límit del 10% de la superfície útil interior de l'habitatge.

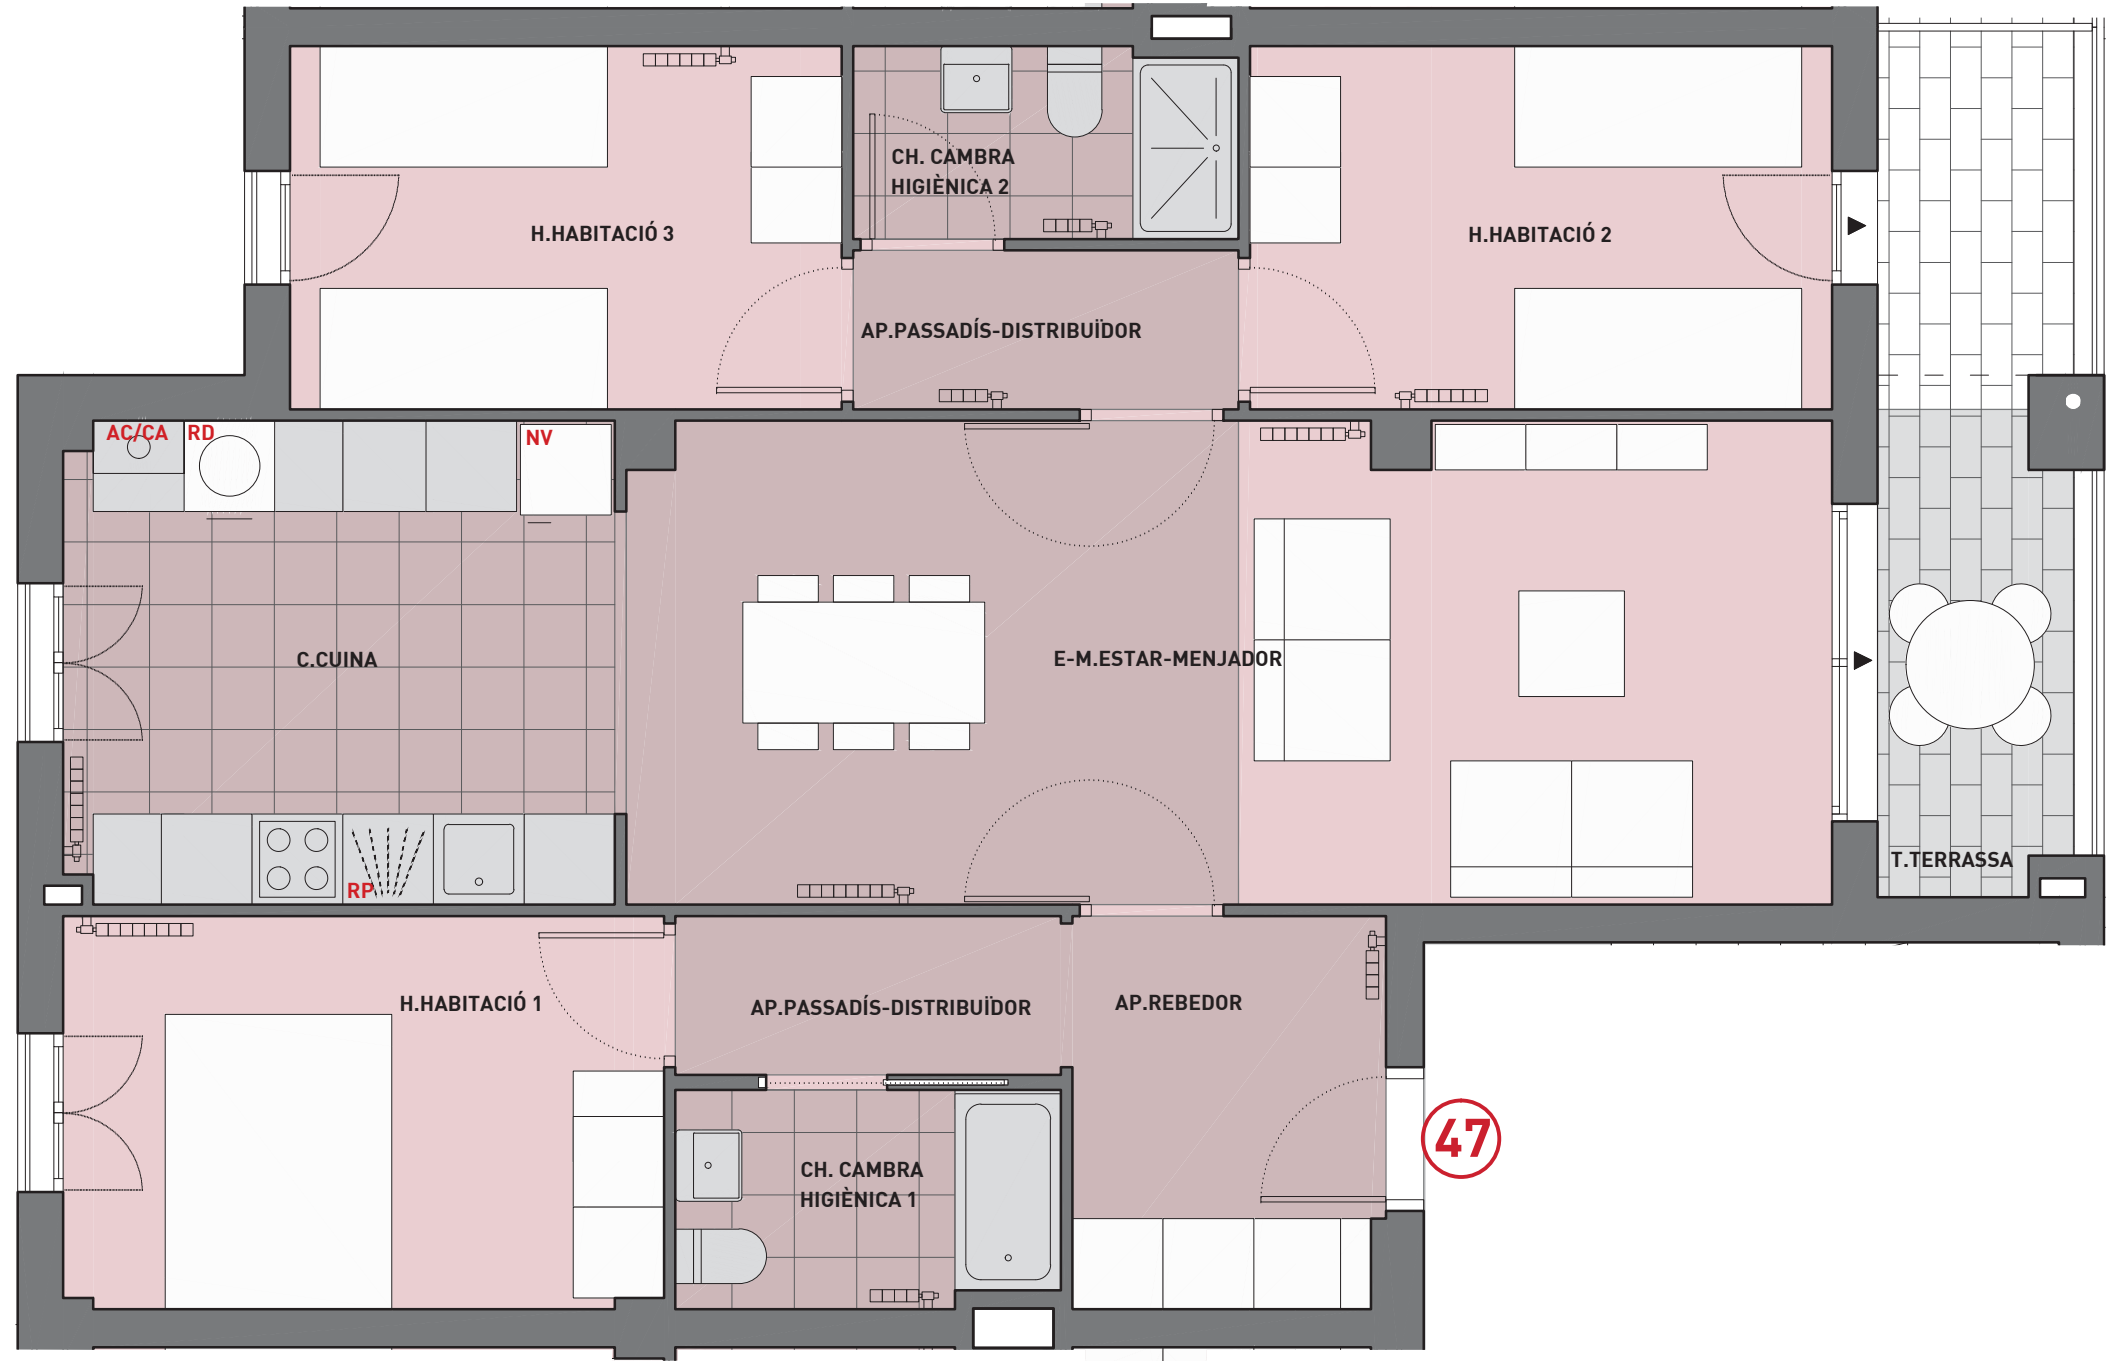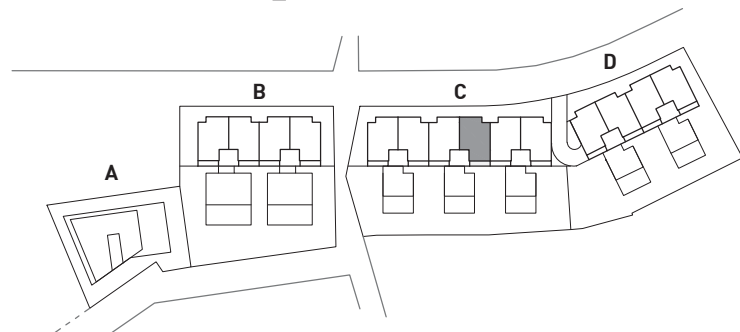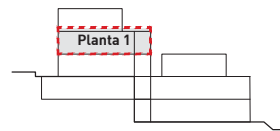

**Edifici C, escala 2
bloc superior, 1r 1a**
E:1/50 (format DIN A3)

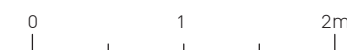

AQUEST PLÀNOL ÉS SUSCEPTIBLE DE MODIFICACIONS PER MOTIUS TÈCNICS DURANT LA SEVA EXECUCIÓ. EL MOBILIARI ÉS ORIENTATIU PER LA JUSTIFICACIÓ FUNCIONAL DE L'ESPAI.