

LLEGENDA

NV	NEVERA		MOBILIARI ORIENTATIU
RP	RENTAPLATS		EQUIPAMENT
RD	RENTADORA		CELRÀS
AT	AEROTERMIA		ENRAJOLAT

	BALCONERA
	2 fulles corredisses
	FINESTRA
	1 fulla Oscilobatent
	FINESTRA
	1 Fulla principal oscilobatent
	1 Fulla secundària batent
	SORTIDA A BALCÓ

PIS - E2, PL. 3º, PORTA D (HPO-General)

E2_3-D_SUPERFÍCIES ÚTILS INTERIORS


	Superfície Útil Interior	Superfície Computable
AP. PAS	3,89 m ²	3,89 m ²
AP. REBEDOR	1,49 m ²	1,49 m ²
CH. CAMBRA HIGIÈNICA 1	4,60 m ²	4,60 m ²
E-M-C. ESTAR-MENJADOR-CUINA	26,06 m ²	26,06 m ²
H. HABITACIÓ 1	12,80 m ²	12,80 m ²
H. HABITACIÓ 2	8,80 m ²	8,80 m ²
S. SAFAREIG	1,57 m ²	1,57 m ²
TOTAL	59,21 m²	59,21 m²

E2_3-D_SUPERFÍCIES ÚTILS EXTERIORS



	Superfície Útil Exterior	Superfície Computable
B. BALCÓ	11,49 m ²	5,75 m ²

E2_3-D_TOTAL SUPERFÍCIES ÚTIL HABITATGE

	70,70 m ²	64,96 m ²
--	----------------------	----------------------

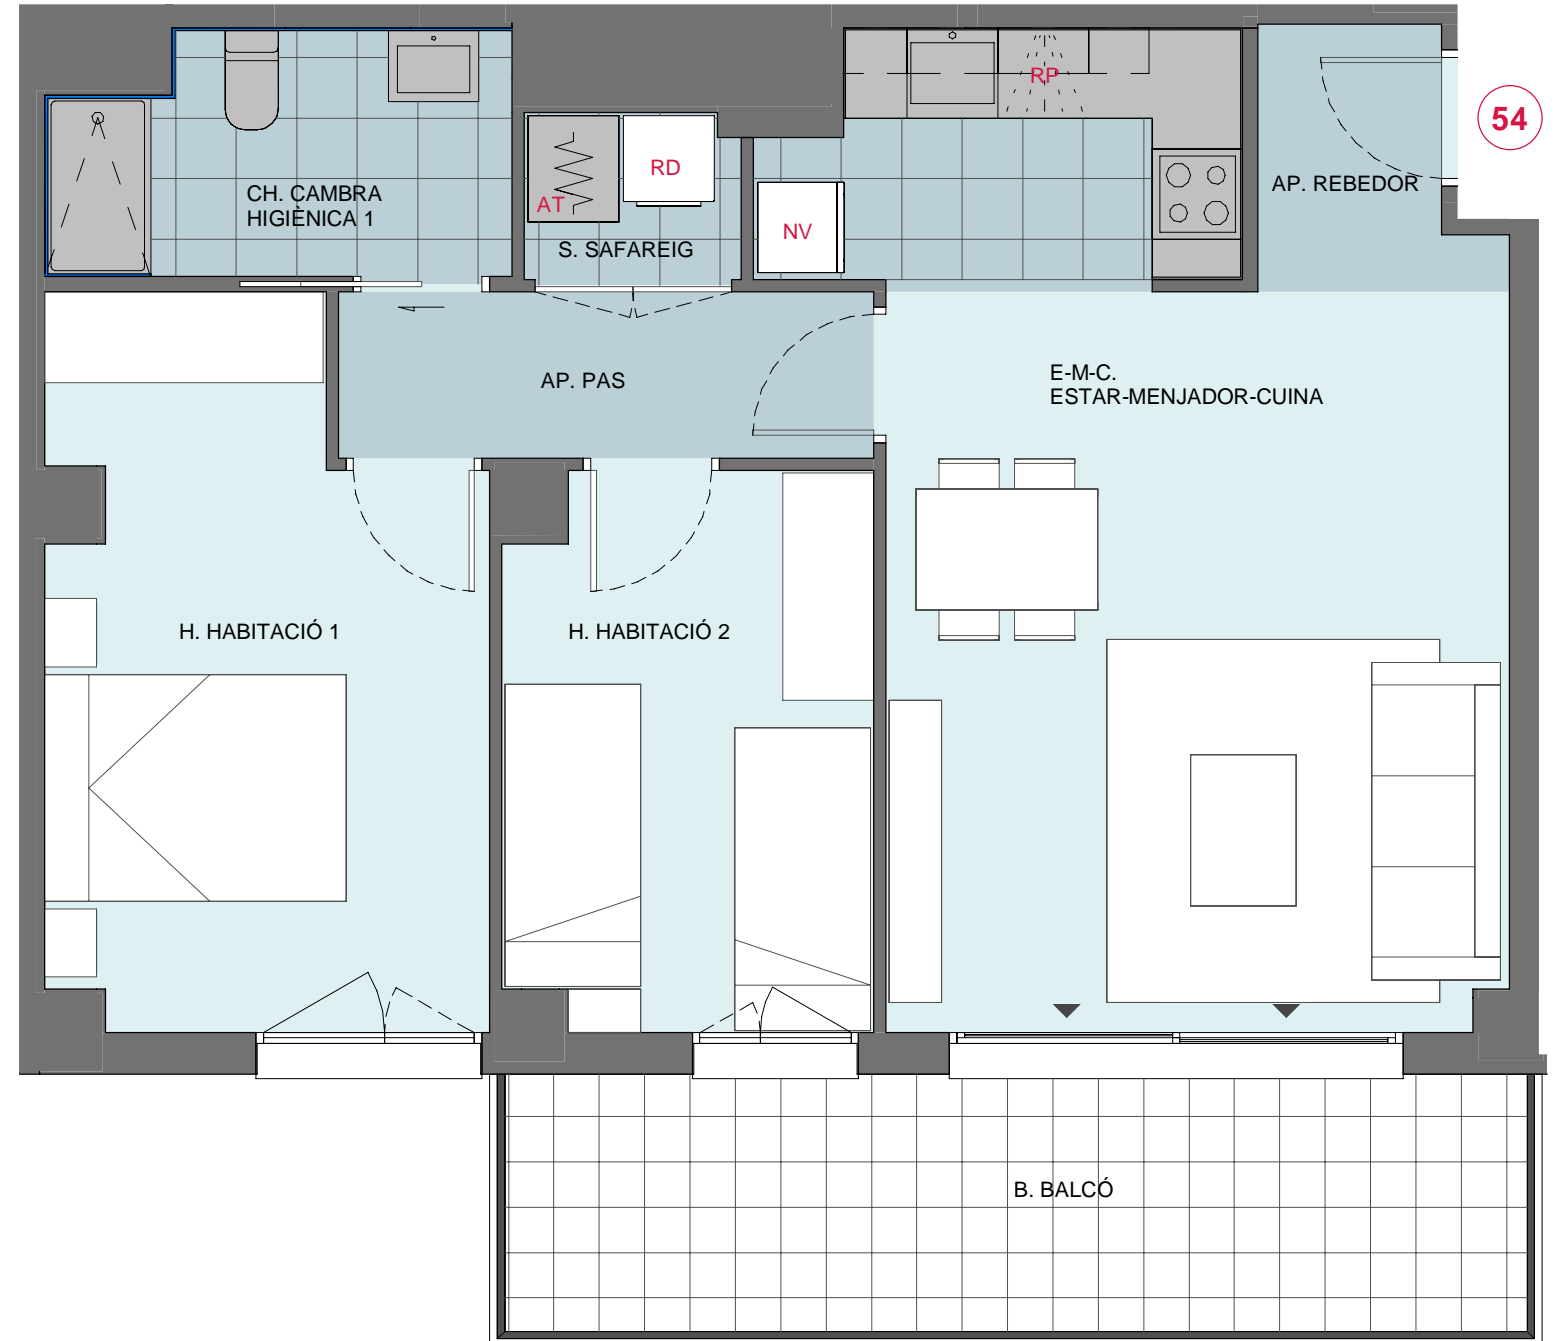

Interior Illa

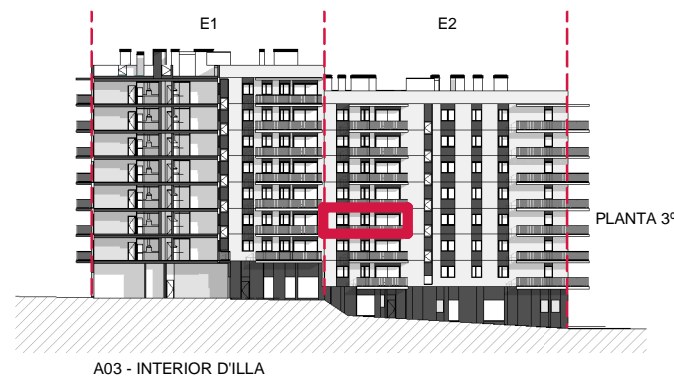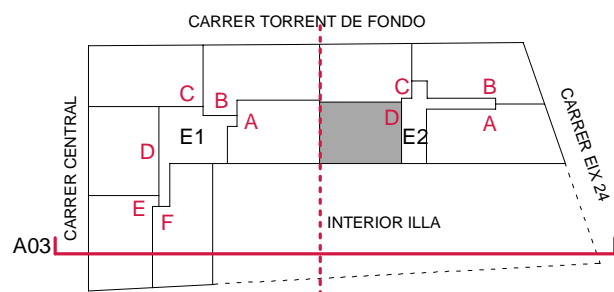

PROJECTE BÀSIC DE 70 HABITATGES, 3 OFICINES,
4 LOCALS COMERCIALS I APARCAMENT A LA
PARCEL·LA 34 DE L'ILLA F2, DE VILADECANS

DESEMBRE 2021

Soluciones

FEM CIUTAT
COOPERATIVA D'HABITATGES

PIS - E2, PL. 3º, PORTA D (HPO-General)

0 0.5 1 2 3m

DIN A3 E 1:50

AQUEST PLÀNOL ÉS SUSCEPTIBLE DE MODIFICACIONS PER
IMPERATIU DE LES ADMINISTRACIONS COMPETENTS I PER
EXIGÈNCIES TÈCNiques DURANT LA REDACCIÓ DEL PROJECTE
BÀSIC I EXECUTIU DELS HABITATGES

	HPO - Especial
	HPO - General
	HPC