

Vestibul B, 4t 3a


Peça		Superfície útil	Superfície Computable
SUPERFÍCIES INTERIORS			
E.M	ESTAR - MENJADOR	26,00	26,00
C	CUINA	8,00	8,00
H1	HABITACIÓ 1	9,98	9,98
H2	HABITACIÓ 2	8,67	8,67
H3	HABITACIÓ 3	8,74	8,74
CH1	CAMBRA HIGIÈNICA 1	3,23	3,23
CH2	CAMBRA HIGIÈNICA 2	3,29	3,29
AP	REBEDOR	10,00	10,00
TOTAL	TOTAL ÚTIL INTERIOR	77,91	77,91
SUPERFÍCIES EXTERIORS			
T	TERRASSA	13,14	6,57
TOTAL	TOTAL EXTERIOR	13,14	6,57
TOTAL	TOTAL ÚTIL HABITATGE	91,05	84,48
SUPERFÍCIE EXTERIOR NO COMPUTADA		0,00	

NOTA: Les superfícies exteriors (balcons, terrasses, safareigs,...) computaran com a superfície útil en un 50% sense ultrapassar el límit del 10% de la superfície útil interior de l'habitatge.


LLEENDA

NV	NEVERA
RP	RENTAPLATS
RD	RENTADORA
TA	TERMO-ACUMULADOR
	FINESTRA DE FULLA BATENT
	BALCONERA DE FULLA BATENT
	EQUIPAMENT
	MOBILIARI ORIENTATIU
	SORTIDA A L'EXTERIOR
	CELTRÀS


	HPC
	HPO
	HPO adaptat
	HPO permuta

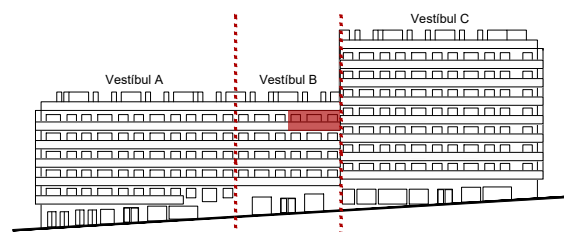


A01 - Av. de l'Estatut de Catalunya

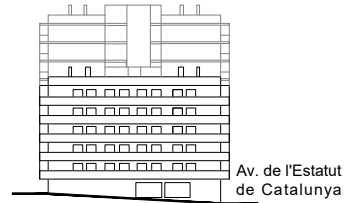



A02 - C. Lateral

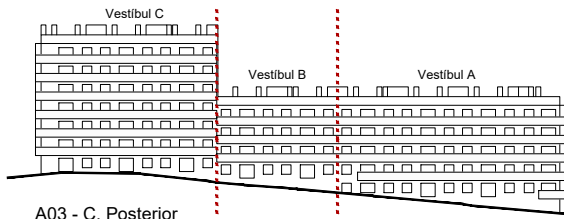

A03 - C. Posterior

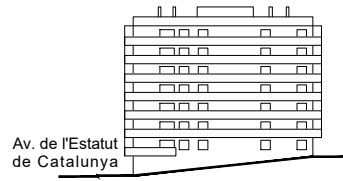

A04 - C. de Jorge Manrique

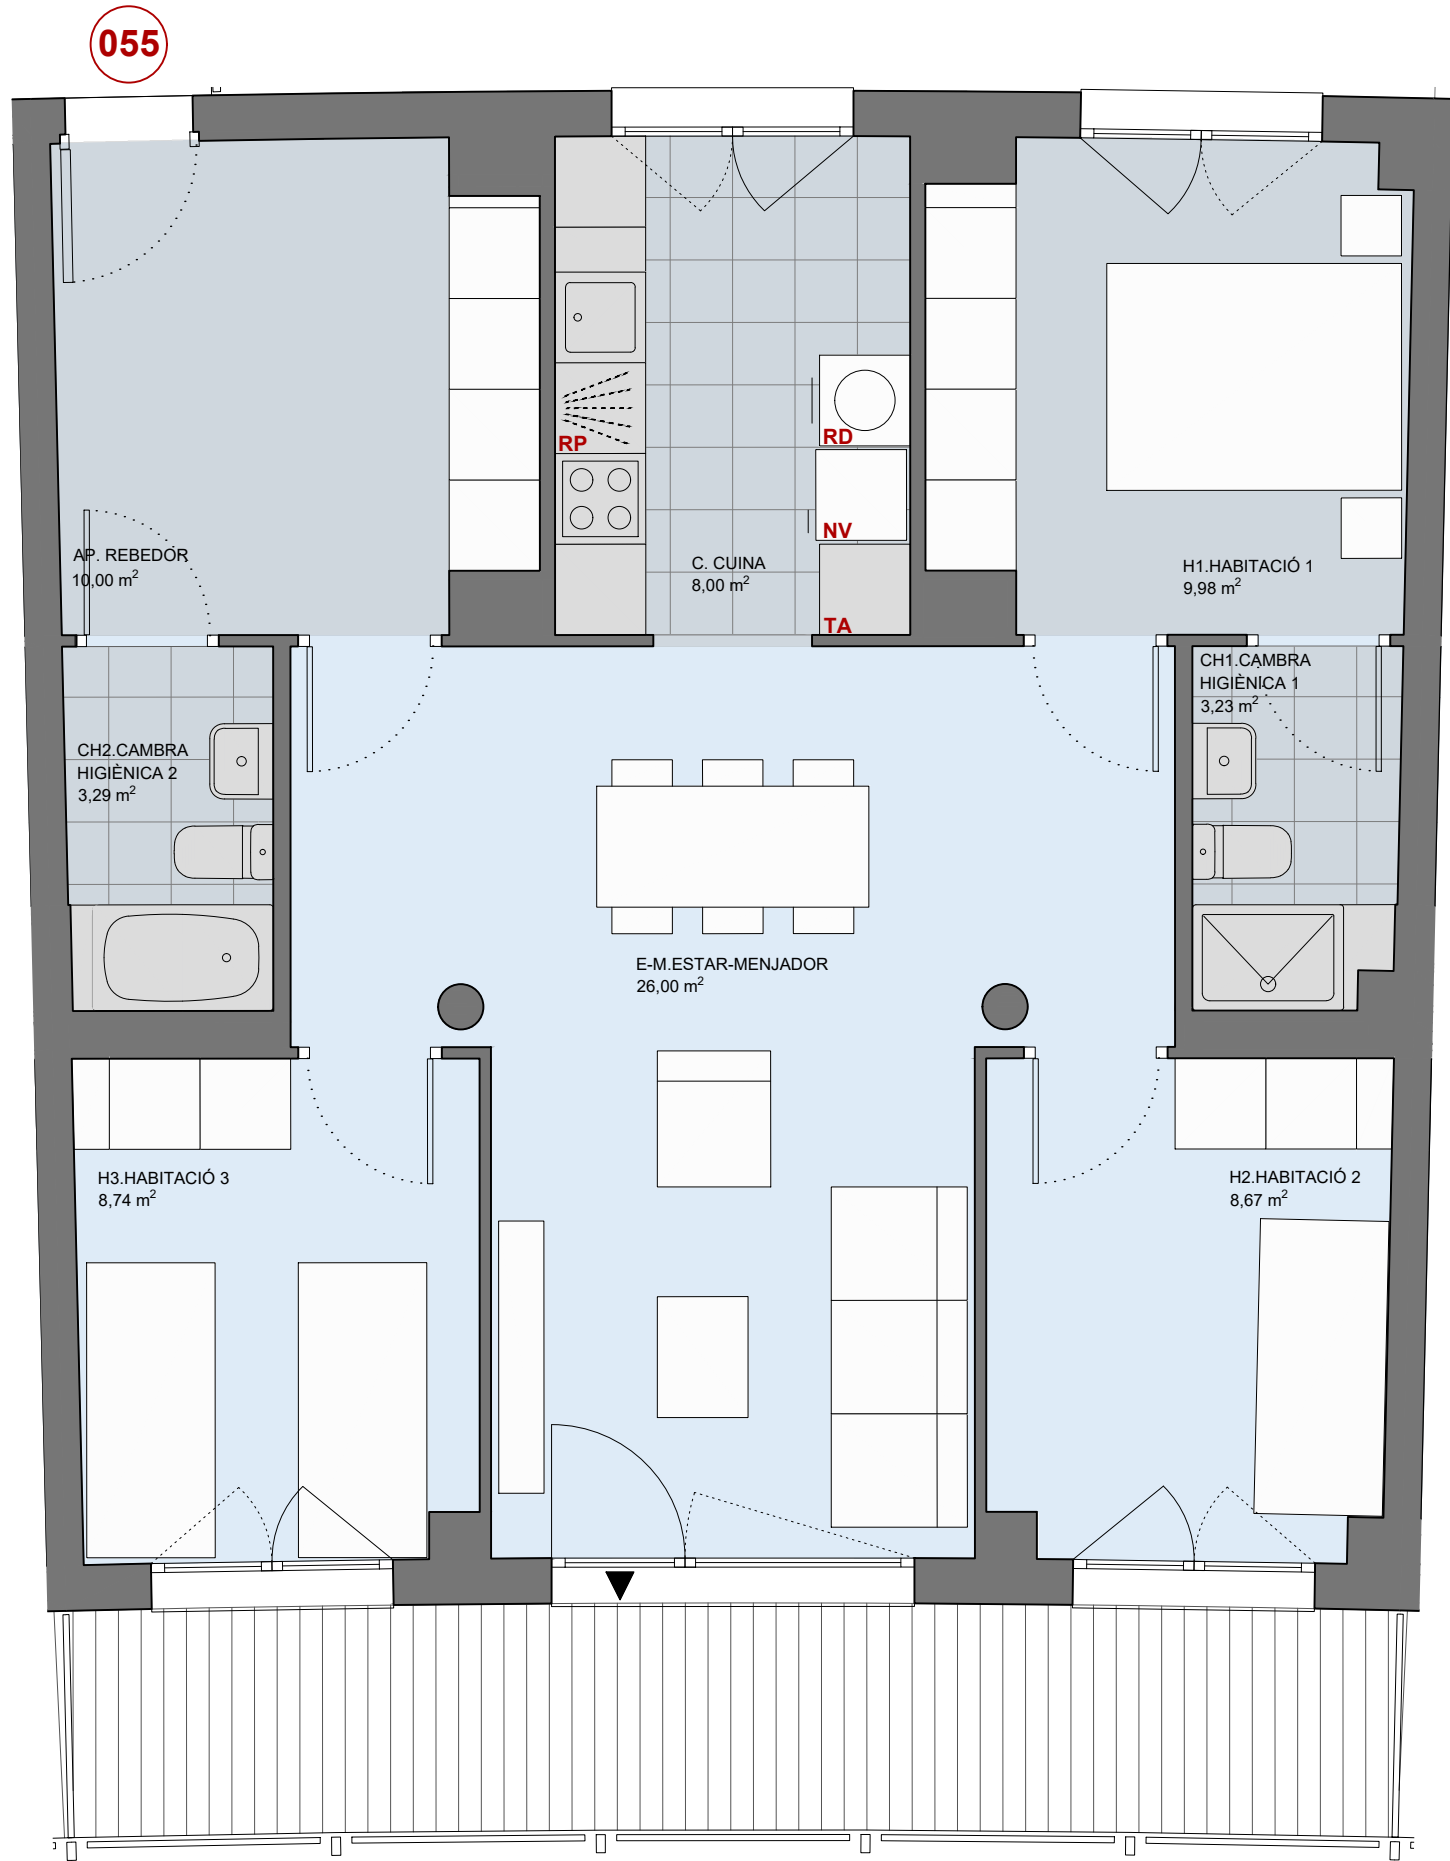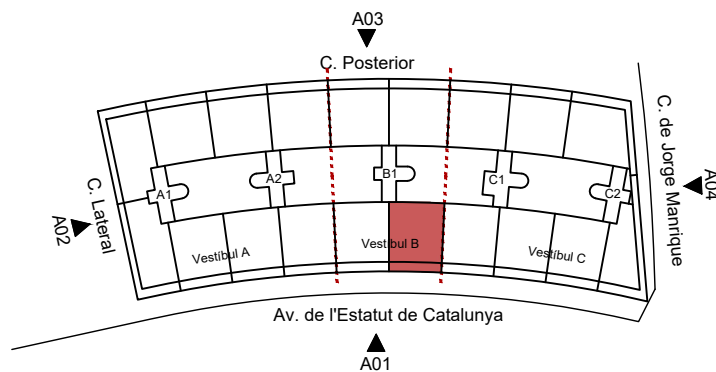

Av. de l'Estatut de Catalunya

PROJECTE EXECUTIU DE CONSTRUCCIÓ DE 105 HABITATGES DE PROTECCIÓ OFICIAL AMB DRET A SUPERFÍCIE, 100 PLACES DE COTXE, 51 DE MOTO, 41 TRASTERS I 4 LOCALS COMERCIALS A L'AVINGUDA DE L'ESTATUT DE CATALUNYA NUM. 15-17, BARCELONA.

