

Vestibul C, Escala 1, 4t 2a


Peça	Superfície útil	Superfície Computable
SUPERFÍCIES INTERIORS		
E.M	ESTAR - MENJADOR	28,27
C	CUINA	9,12
H1	HABITACIÓ 1	10,43
H2	HABITACIÓ 2	10,43
H3	HABITACIÓ 3	8,49
CH1	CAMBRA HIGIÈNICA 1	3,39
CH2	CAMBRA HIGIÈNICA 2	3,37
AP	REBEDOR	8,45
TOTAL	TOTAL ÚTIL INTERIOR	81,95
SUPERFÍCIES EXTERIORS		
T	TERRASSA	15,24
TOTAL	TOTAL EXTERIOR	7,62
TOTAL	TOTAL ÚTIL HABITATGE	97,19
SUPERFÍCIE EXTERIOR NO COMPUTADA		
		0,00

NOTA: Les superfícies exteriors (balcons, terrasses, safareigs...) computaran com a superfície útil en un 50% sense ultrapassar el límit del 10% de la superfície útil interior de l'habitatge.


LLEGENDA

NV	NEVERA
RP	RENTAPLATS
RD	RENTADORA
TA	TERMO-ACUMULADOR
	FINESTRA DE FULLA BATENT
	BALCONERA DE FULLA BATENT
	EQUIPAMENT
	MOBILIARI ORIENTATIU
	SORTIDA A L'EXTERIOR
	CEL·LRAS


	HPC
	HPO
	HPO adaptat
	HPO permuta

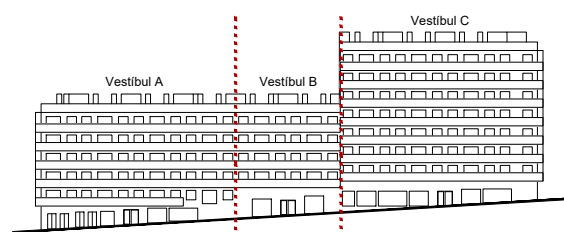

A01 - Av. de l'Estatut de Catalunya

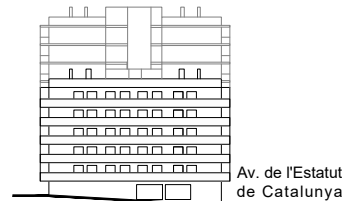


A02 - C. Lateral

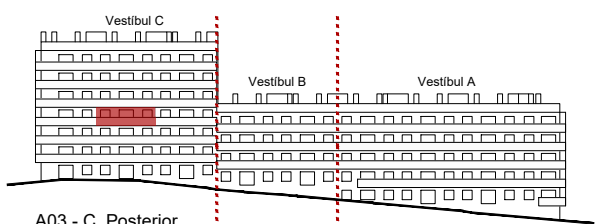


A03 - C. Posterior



A04 - C. de Jorge Manrique

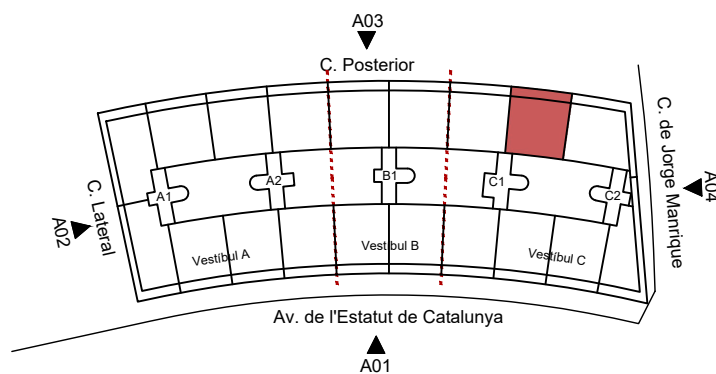

C. Posterior

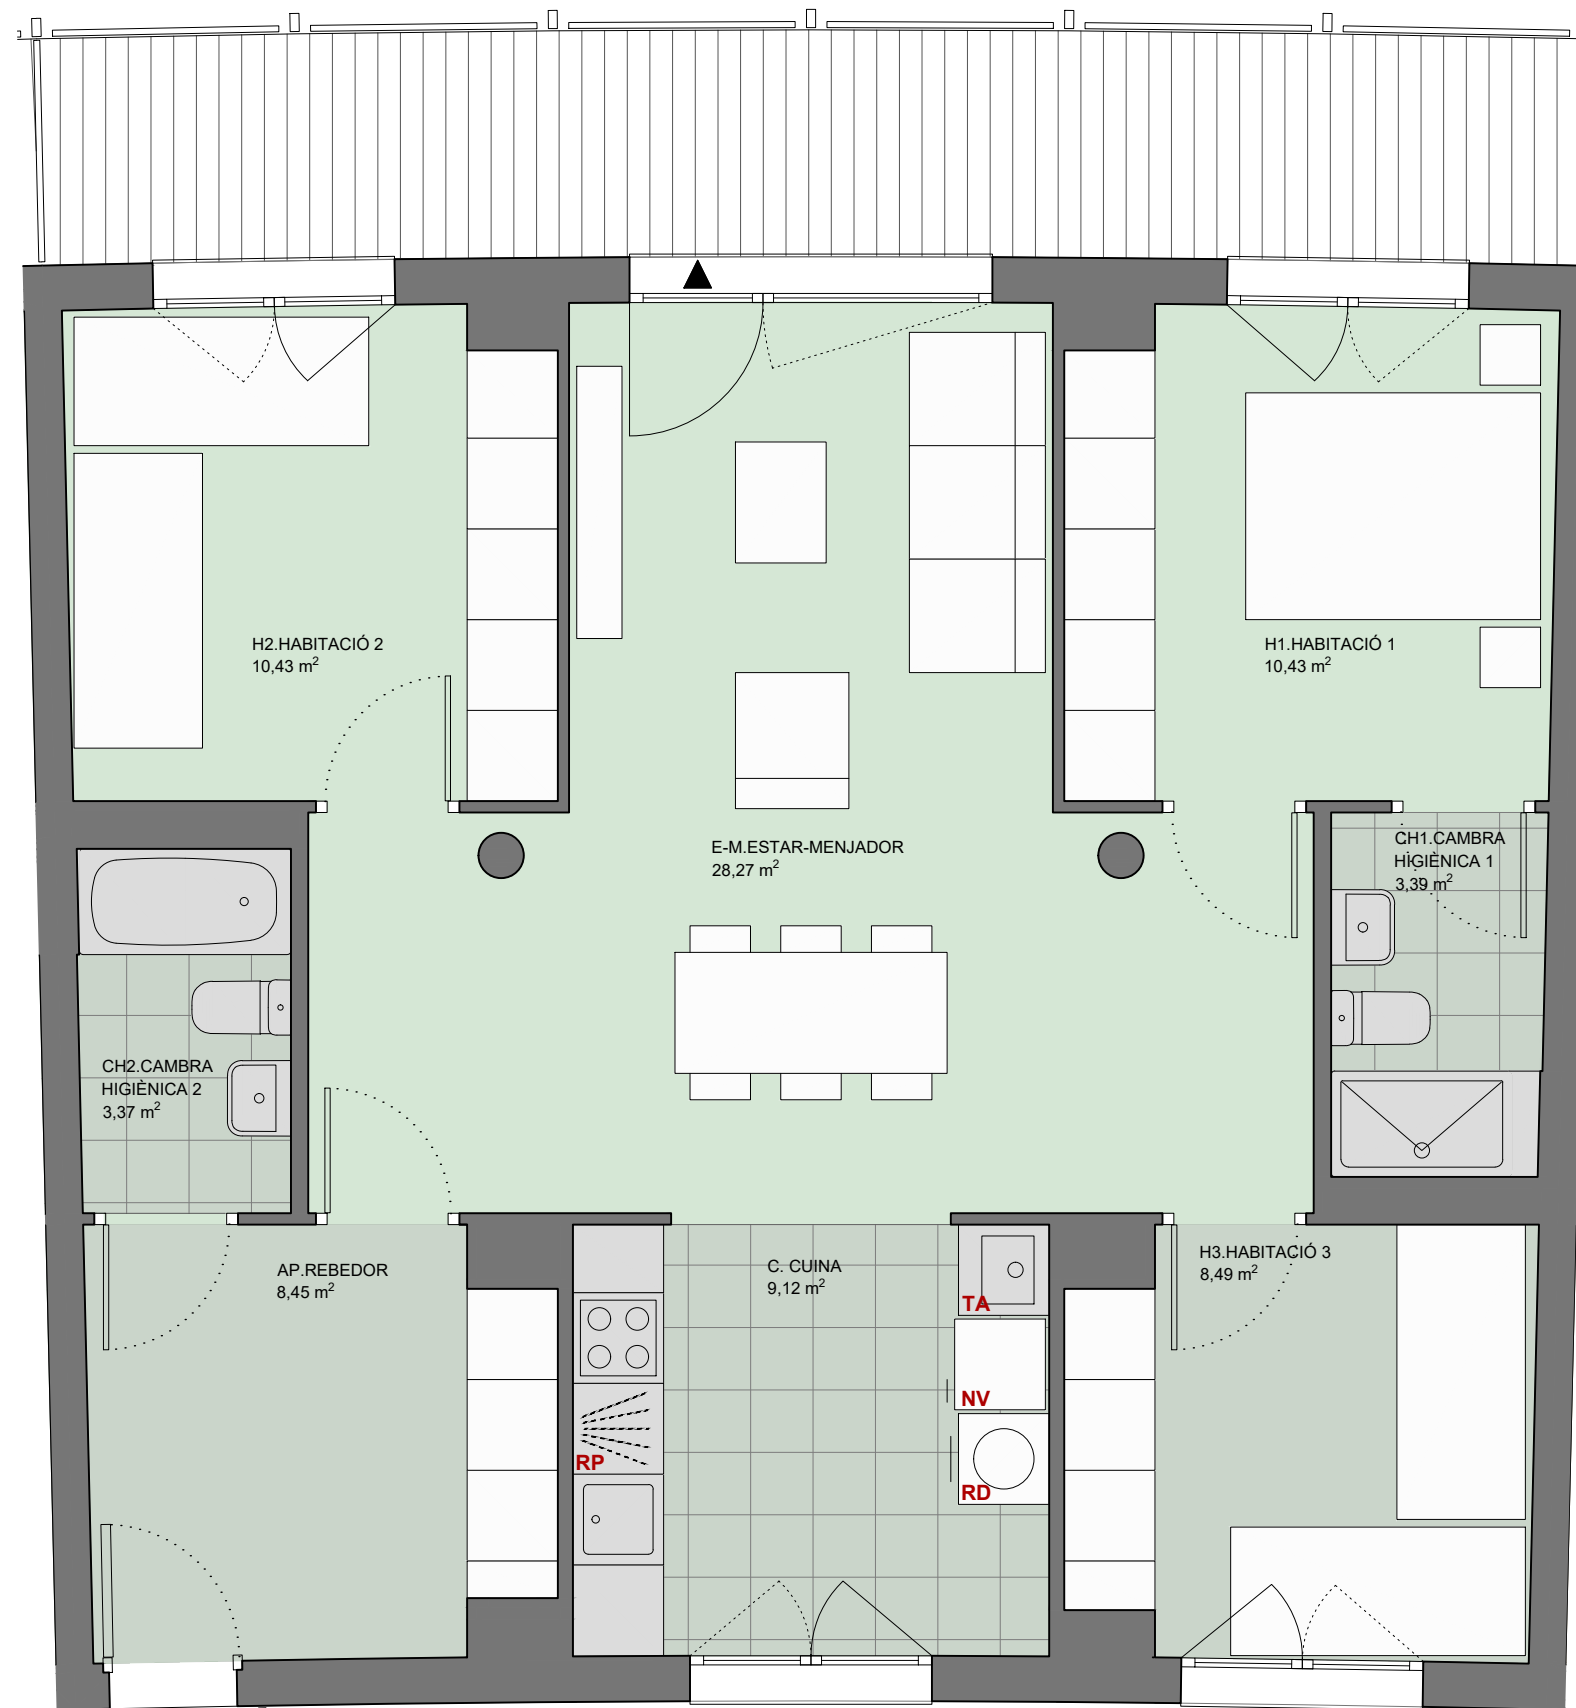

070

PROJECTE EXECUTIU DE CONSTRUCCIÓ DE 105 HABITATGES DE PROTECCIÓ OFICIAL AMB DRET A SUPERFÍCIE, 100 PLACES DE COTXE, 51 DE MOTO, 41 TRASTERS I 4 LOCALS COMERCIALS A L'AVINGUDA DE L'ESTATUT DE CATALUNYA NUM. 15-17, BARCELONA.



Vestibul C, Escala 1, 4t 2a
E:1/50 (format DIN A3)

0 1 2m

OCTUBRE 2020

AQUEST PLÀNOL ÉS SUSCEPTIBLE DE MODIFICACIONS PER MOTIUS TÈCNICS DURANT LA REDACCIÓ DEL PROJECTE EXECUTIU. EL MOBILIARI ÉS ORIENTATIU PER LA JUSTIFICACIÓ FUNCIONAL DE L'ESPAI.