


C. Lateral

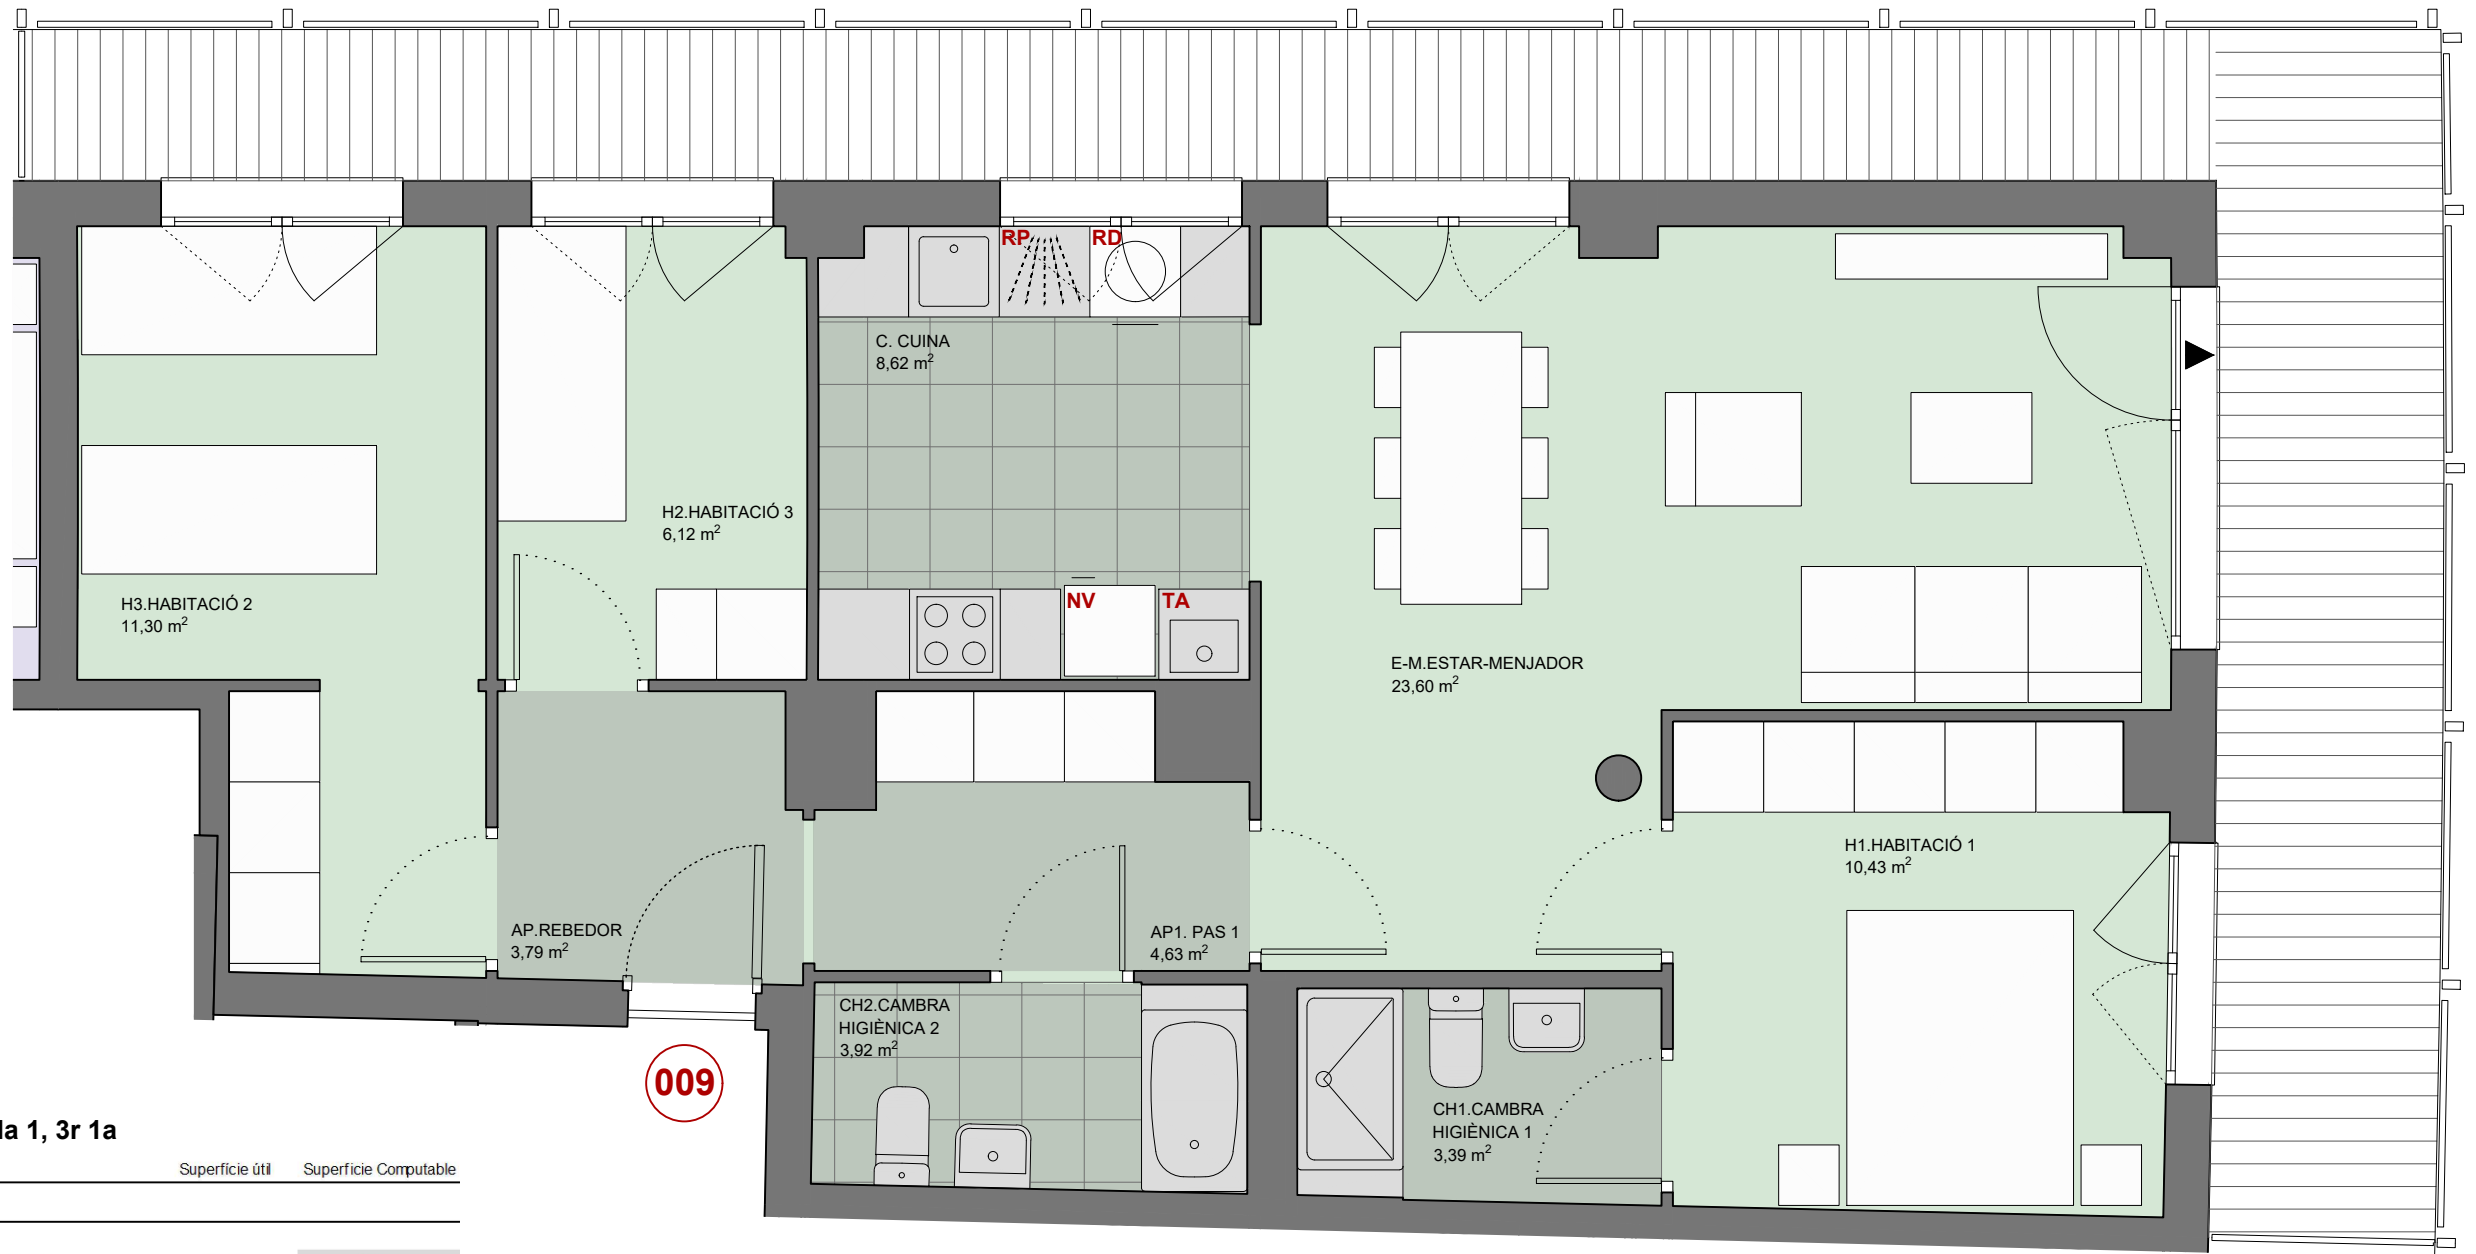

C. Posterior

Vestíbul A, Escala 1, 3r 1a


Peça	Superfície útil	Superfície Computable
SUPERFÍCIES INTERIORS		
E-M	ESTAR - MENJADOR	23,60
C	CUINA	8,62
H1	HABITACIÓ 1	10,43
H2	HABITACIÓ 2	11,30
H3	HABITACIÓ 3	6,12
CH1	CAMBRA HIGIÈNICA 1	3,39
CH2	CAMBRA HIGIÈNICA 2	3,92
AP	REBEDOR	3,79
AP1	PAS 1	4,63
TOTAL	TOTAL ÚTIL INTERIOR	75,80
SUPERFÍCIES EXTERIORS		
T	TERRASSA	26,46
TOTAL	TOTAL EXTERIOR	7,58
TOTAL	TOTAL ÚTIL HABITATGE	102,26
SUPERFÍCIE EXTERIOR NO COMPUTADA		
		11,30

NOTA: Les superfícies exteriors (balcons, terrasses, safareigs,...) computaran com a superfície útil en un 50% sense ultrapassar el límit del 10% de la superfície útil interior de l'habitatge.


- HPC
- HPO
- HPO adaptat
- HPO permuta

LLEGGENDA


- NV NEVERA
- RP RENTAPLATS
- RD RENTADORA
- TA TERMO-ACUMULADOR
- FINESTRA DE FULLA BATENT
- BALCONERA DE FULLA BATENT
- EQUIPAMENT
- MOBILIARI ORIENTATIU
- SORTIDA A L'EXTERIOR
- CELRÀS

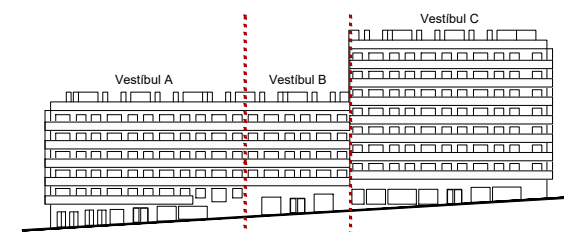


A01 - Av. de l'Estatut de Catalunya

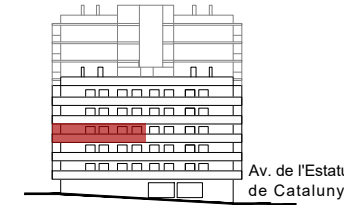


A02 - C. Lateral

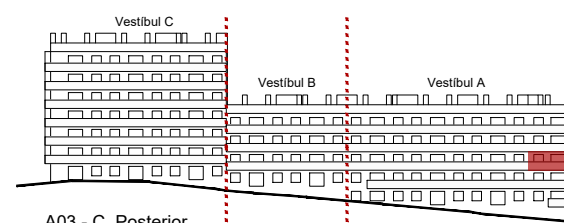

A03 - C. Posterior

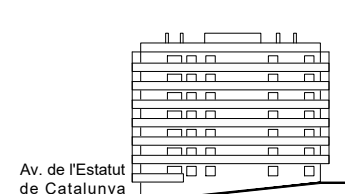

A04 - C. de Jorge Manrique

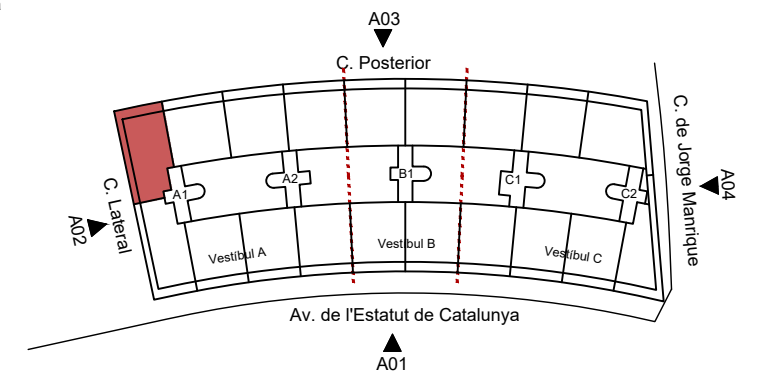

PROJECTE EXECUTIU DE CONSTRUCCIÓ DE 105 HABITATGES DE PROTECCIÓ OFICIAL AMB DRET A SUPERFÍCIE, 100 PLACES DE COTXE, 51 DE MOTO, 41 TRASTERS I 4 LOCALS COMERCIALS A L'AVINGUDA DE L'ESTATUT DE CATALUNYA NUM. 15-17, BARCELONA.

