

**LLEGGENDA**

<b>NV</b>	NEVERA
<b>RP</b>	RENTAPLATS
<b>RD</b>	RENTADORA
<b>AC/CA</b>	ACUMULADOR SOLAR/CALDERA (en columna)
	BALCONERA (2 fulles batents i 1 fixe)
	BALCONERA (1 fulla batent)
	FINESTRA (1 fulla oscil.lobatent)
	MOBILIARI ORIENTATIU
	EQUIPAMENT
	CEL RAS
	ENRAJOLAT

**SUPERFÍCIES ÚTILS**

**SUPERFÍCIES ÚTILS INTERIORS**

	Superfície útil	Superfície protegida
EMC Estar - menjador- cuina	30.70m <sup>2</sup>	30.70m <sup>2</sup>
H1 Habitació 1	10.50m <sup>2</sup>	10.50m <sup>2</sup>
H2 Habitació 2	7.50m <sup>2</sup>	7.50m <sup>2</sup>
H3 Habitació 3	7.80m <sup>2</sup>	7.80m <sup>2</sup>
AP Passadís	6.40m <sup>2</sup>	6.40m <sup>2</sup>
CH1 Cambra higiènica 1	4.40m <sup>2</sup>	4.40m <sup>2</sup>
CH2 Cambra higiènica 2	3.30m <sup>2</sup>	3.30m <sup>2</sup>
	<b>70.60m<sup>2</sup></b>	<b>70.60m<sup>2</sup></b>

**SUPERFÍCIES ÚTILS EXTERIORS**

B Balcó	3.20m <sup>2</sup>	1.60m <sup>2</sup>
---------	--------------------	--------------------


**TOTAL SUPERFÍCIE ÚTIL HABITATGE 73.80m<sup>2</sup> 72.20m<sup>2</sup>**

**ESCALA A - B**


HABITATGES Ent11a -1r1a - 2n1a - 3r1a - 4t1a

**ESCALA C - D**

HABITATGES 1r1a - 2n1a - 3r1a - 4t1a

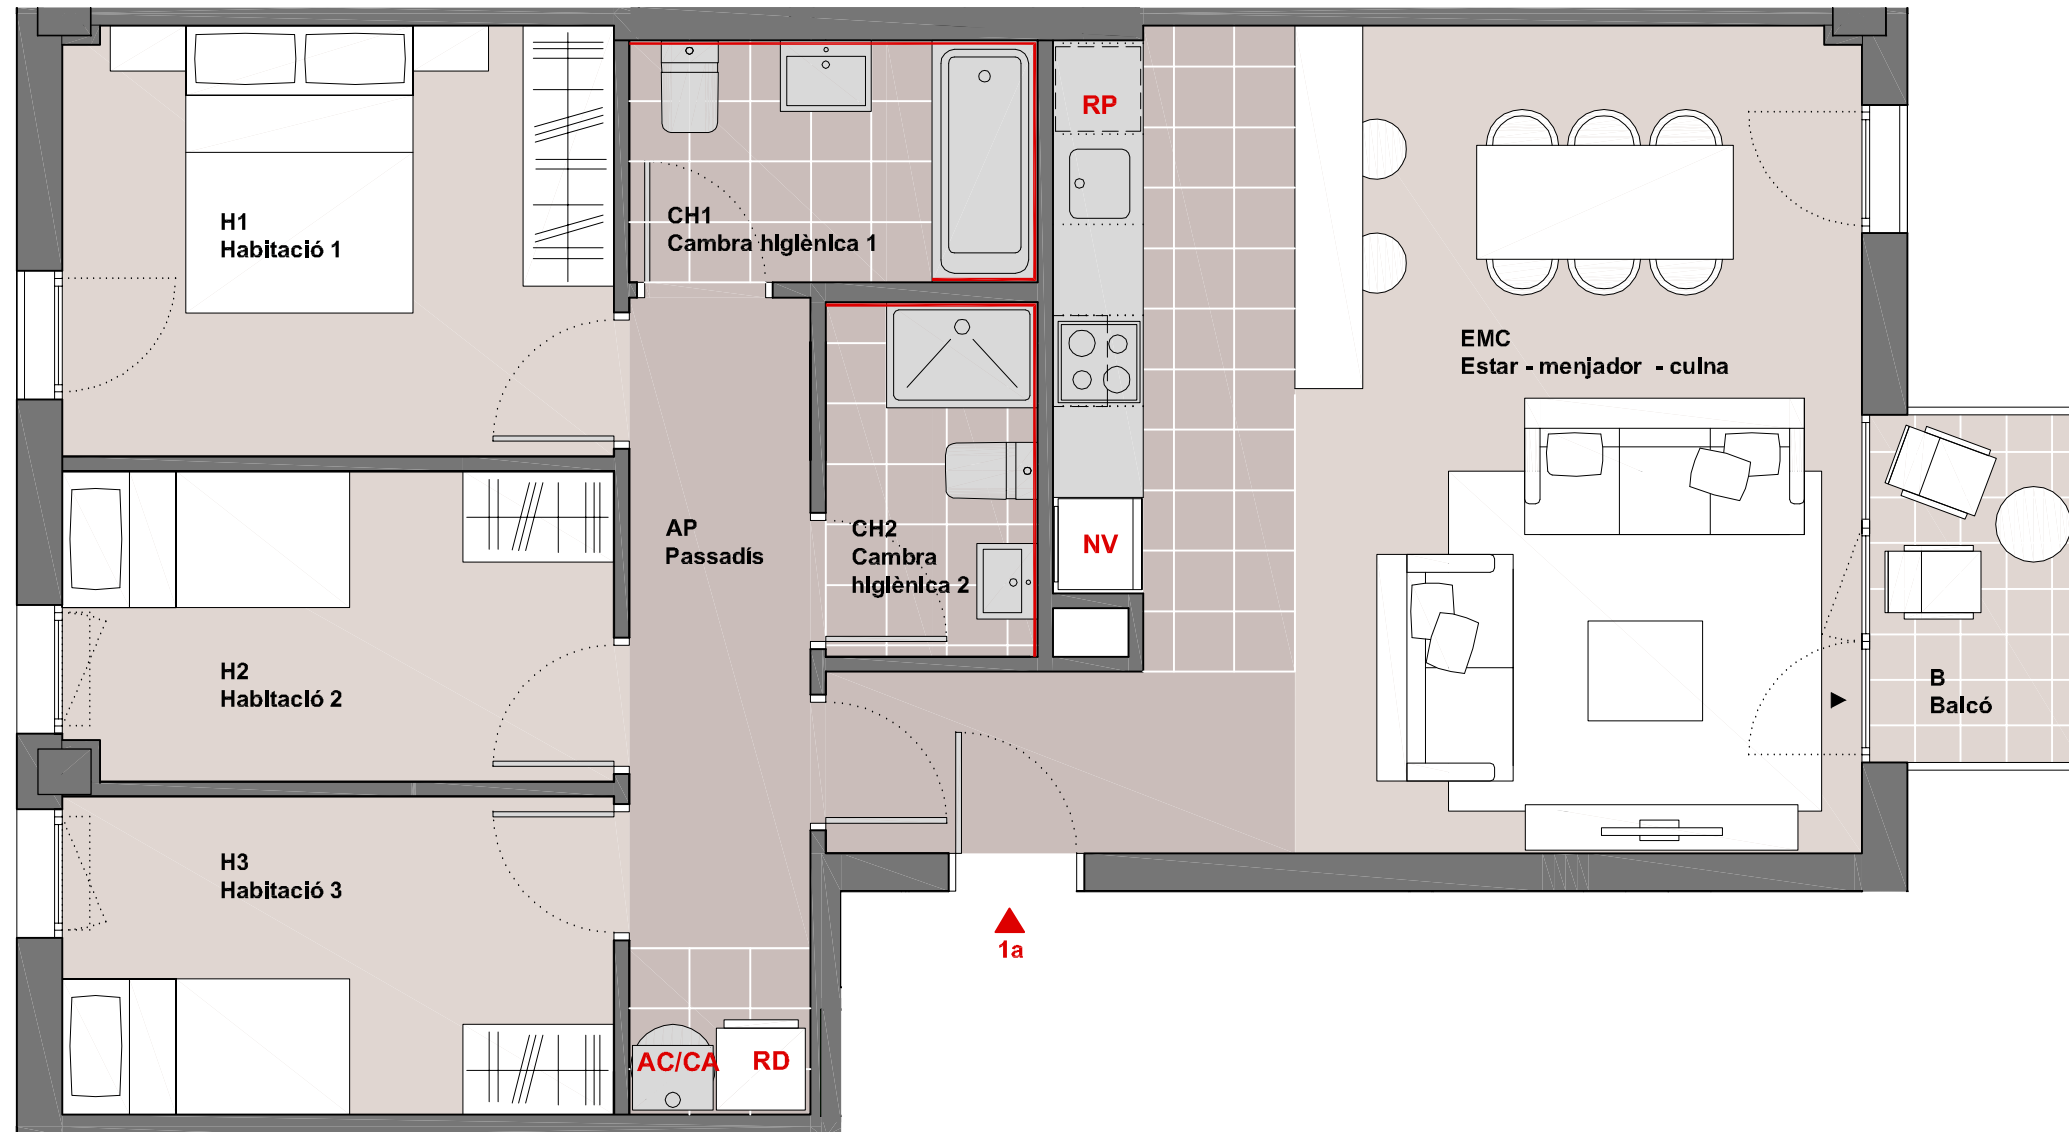

1a

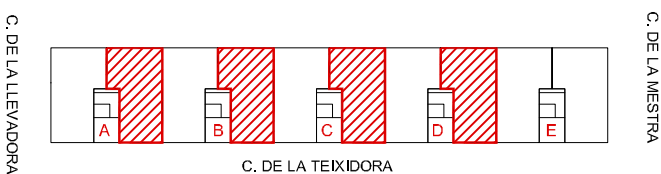

AQUEST PLÀNOL ÉS SUSCEPTIBLE DE MODIFICACIONS DURANT LA REDACCIÓ DEL PROJECTE BÀSIC I EXECUTIU DELS HABITATGES. EL MOBILIARI GRAFIAT ÉS ORIENTATIU PER A LA JUSTIFICACIÓ FUNCIONAL DE L'ESPÀI.

