

LLEGGENDA

- NV NEVERA
- RP RENTAPLATS
- RD RENTADORA
- AC/CA ACUMULADOR SOLAR/CALDERA (en columna)
- RADIADOR
- BALCONERA (1 fixe i 1 fulla batent)
- FINESTRA (1 fulla batent i 1 fulla oscillobatent)
- BALCONERA (1 fulla batent)
- MOBILIARI ORIENTATIU
- EQUIPAMENT
- CELRÀS
- ENRAJOLAT

PORTA 1ª - PLANTES 1ª, 2ª, 3ª i 4ª



T1.1_SUPERFÍCIES ÚTILS INTERIORS

	Sup. Útil Interior	Sup. Protegida
AP. PAS	5.35 m ²	5.35 m ²
CH. CAMBRA HIGIÈNICA 1	5.01 m ²	5.01 m ²
E-M-C. ESTAR - MENJADOR - CUINA	24.64 m ²	24.64 m ²
H. HABITACIÓ 1	12.62 m ²	12.62 m ²
H. HABITACIÓ 2	7.99 m ²	7.99 m ²
	55.61 m ²	55.61 m ²

T1.1_SUPERFÍCIES ÚTILS EXTERIORS

	Sup. Útil Interior	Sup. Protegida
B. BALCÓ	11.10 m ²	5.55 m ²

TOTAL SUPERFÍCIE ÚTIL HABITATGE	66.71 m ²	61.16 m ²
---------------------------------	----------------------	----------------------

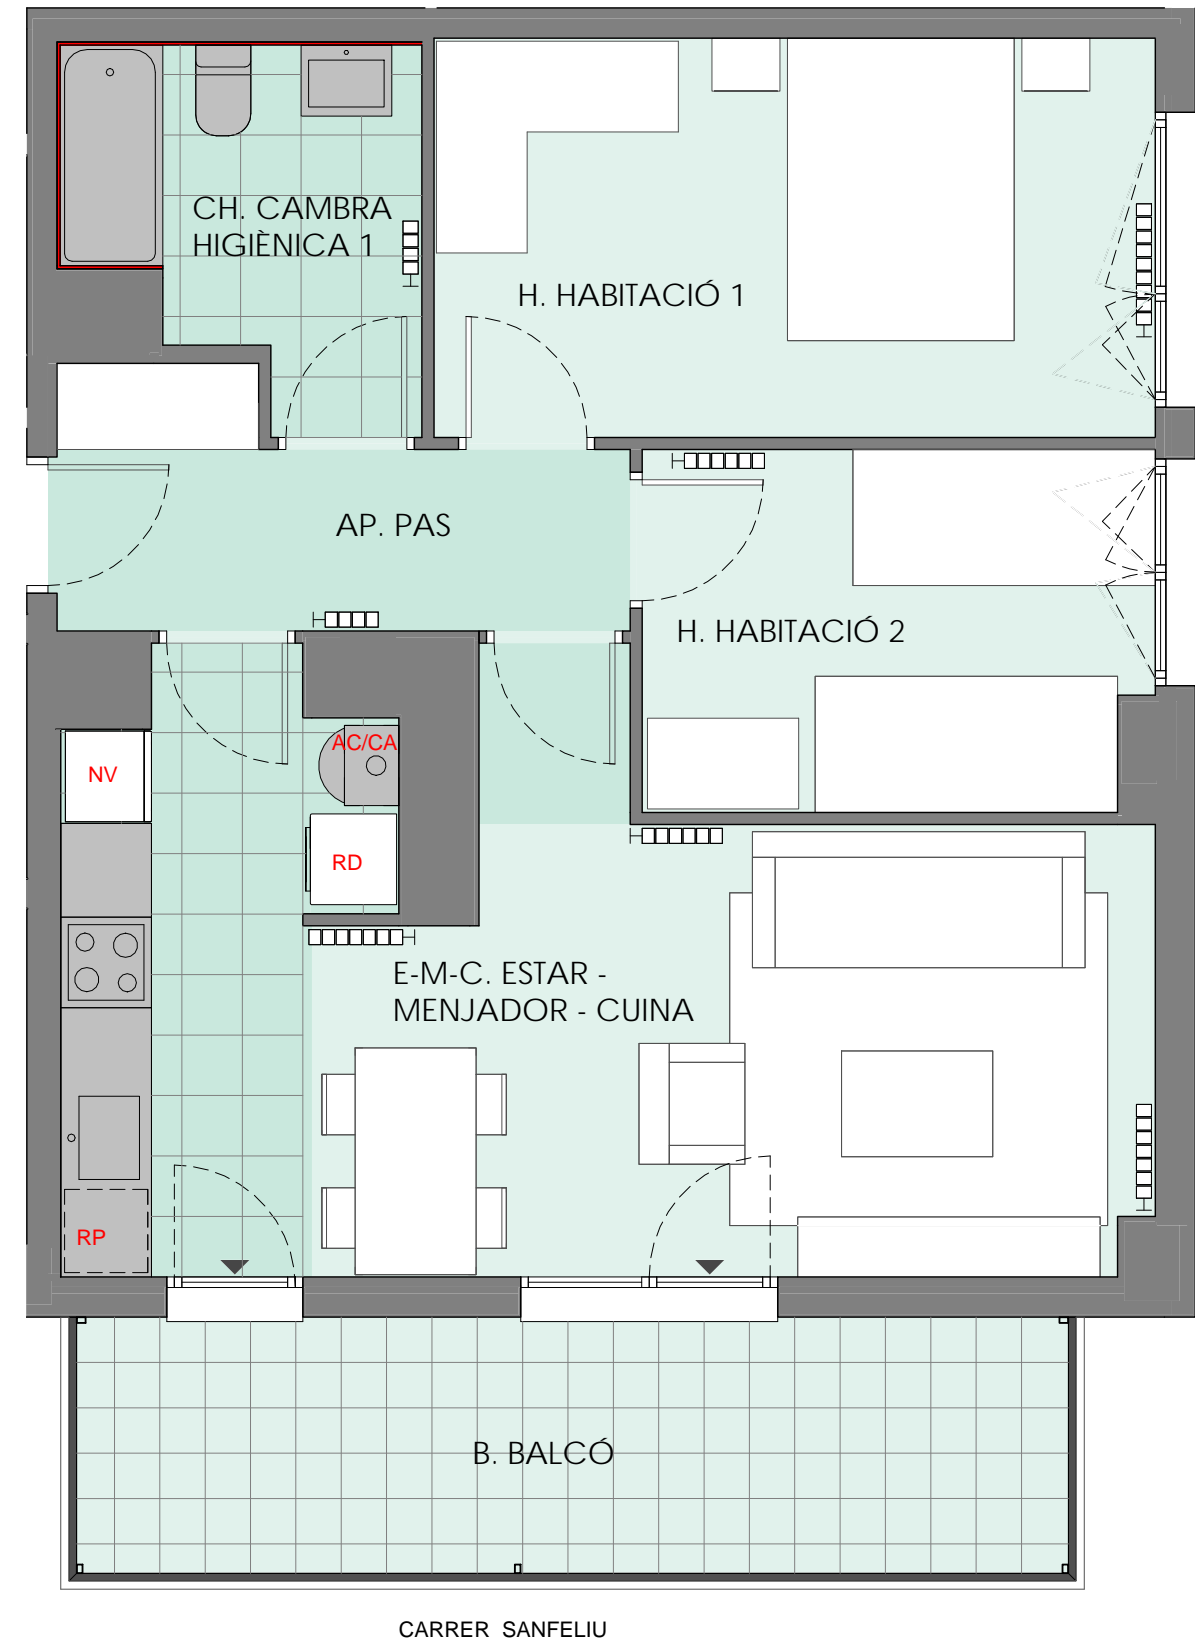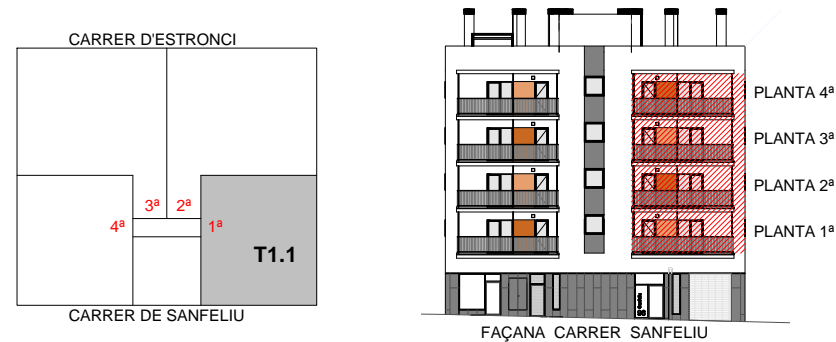

PROMOCIÓ DE 16 HABITATGES, 1 LOCAL COMERCIAL, 1 LOCAL PER A EQUIPAMENT I APARCAMENT AL CARRER SANFELIU 96, DE L'HOSPITALET DE LLOBREGAT

OCTUBRE 2019

Soluciones

FEM CIUTAT
COOPERATIVA D'HABITATGES



TIPOLOGIA T1.1

DIN A3 E=1:50



AQUEST PLÀNOL ÉS SUSCEPTIBLE DE MODIFICACIONS PER MOTIUS TÈCNICS DURANT LA SEVA EXECUCIÓ. EL MOBILIARI ÉS ORIENTATIU PER A LA JUSTIFICACIÓ FUNCIONAL DE L'ESPAI