

LLEGGENDA

- NV NEVERA
- RP RENTAPLATS
- RD RENTADORA
- AC/CA ACUMULADOR SOLAR/CALDERA (en columna)
- RADIADOR
- BALCONERA (1 fulla fixe, 1 fulla batent i 1 fulla batent)
- FINESTRA (1 fulla batenta i 1 fulla oscil-lobatent)
- FINESTRA (1 fulla oscil-lobatent)
- BALCONERA (1 fulla batent)
- MOBILIARI ORIENTATIU
- EQUIPAMENT
- CELRÀS
- ENRAJOLAT




PORTA 3ª - PLANTES 1ª, 2ª, 3ª i 4ª

T2.2\_SUPERFÍCIES ÚTILS INTERIORS

	Sup. Útil Interior	Sup. Protegida
AP. PAS	4.87 m <sup>2</sup>	4.87 m <sup>2</sup>
AP. REBEDOR	3.49 m <sup>2</sup>	3.49 m <sup>2</sup>
CH. CAMBRA HIGIÈNICA 1	3.93 m <sup>2</sup>	3.93 m <sup>2</sup>
CH. CAMBRA HIGIÈNICA 2	3.50 m <sup>2</sup>	3.50 m <sup>2</sup>
E-M-C. ESTAR - MENJADOR - CUINA	28.23 m <sup>2</sup>	28.23 m <sup>2</sup>
H. HABITACIÓ 1	13.39 m <sup>2</sup>	13.39 m <sup>2</sup>
H. HABITACIÓ 2	10.69 m <sup>2</sup>	10.69 m <sup>2</sup>
H. HABITACIÓ 3	7.01 m <sup>2</sup>	7.01 m <sup>2</sup>
<b>TOTAL</b>	<b>75.11 m<sup>2</sup></b>	<b>75.11 m<sup>2</sup></b>

T2.2\_SUPERFÍCIES ÚTILS EXTERIORS

	Sup. Útil Exterior	Sup. Protegida
B. BALCÓ	14.03 m <sup>2</sup>	7.02 m <sup>2</sup>
<b>TOTAL SUPERFÍCIE ÚTIL HABITATGE</b>	<b>89.14 m<sup>2</sup></b>	<b>82.13 m<sup>2</sup></b>

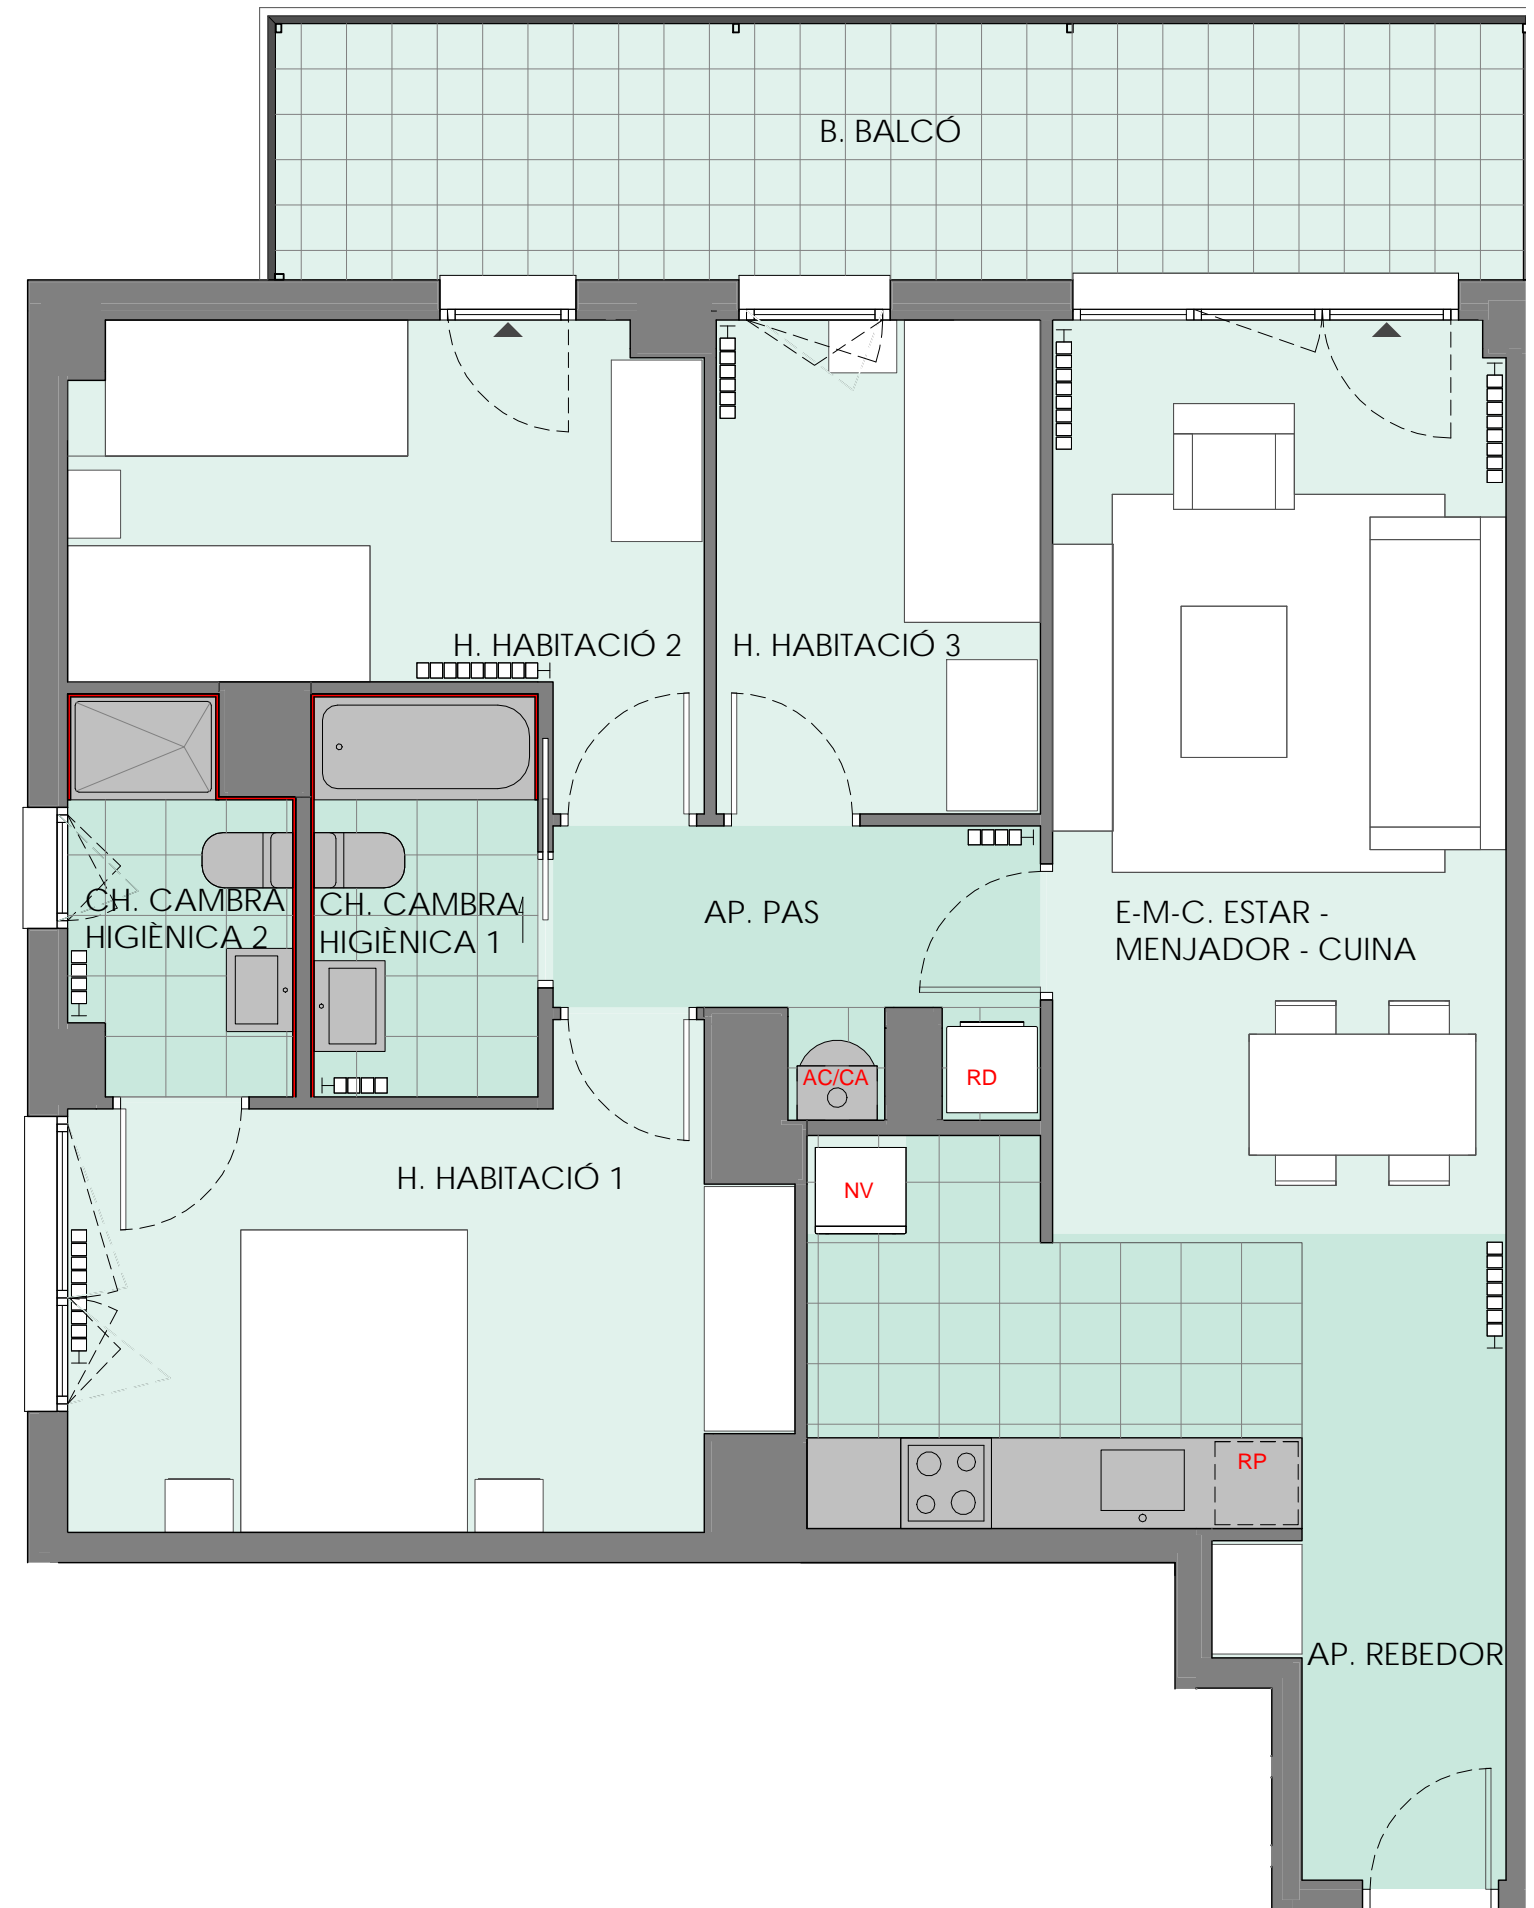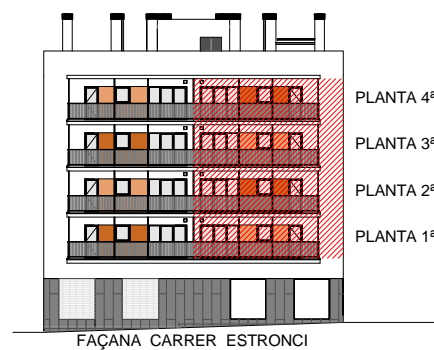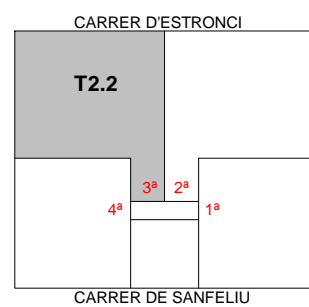

PROMOCIÓ DE 16 HABITATGES, 1 LOCAL COMERCIAL, 1 LOCAL PER A EQUIPAMENT I APARCAMENT AL CARRER SANFELIU 96, DE L'HOSPITALET DE LLOBREGAT

OCTUBRE 2019

Soluciones

FEM CIUTAT  
COOPERATIVA D'HABITATGES



TIPOLOGIA T2.2

DIN A3 E=1:50



AQUEST PLÀNOL ÉS SUSCEPTIBLE DE MODIFICACIONS PER MOTIUS TÈCNICS DURANT LA SEVA EXECUCIÓ. EL MOBILIARI ÉS ORIENTATIU PER A LA JUSTIFICACIÓ FUNCIONAL DE L'ESPAI